




TIPOLOGIA 01

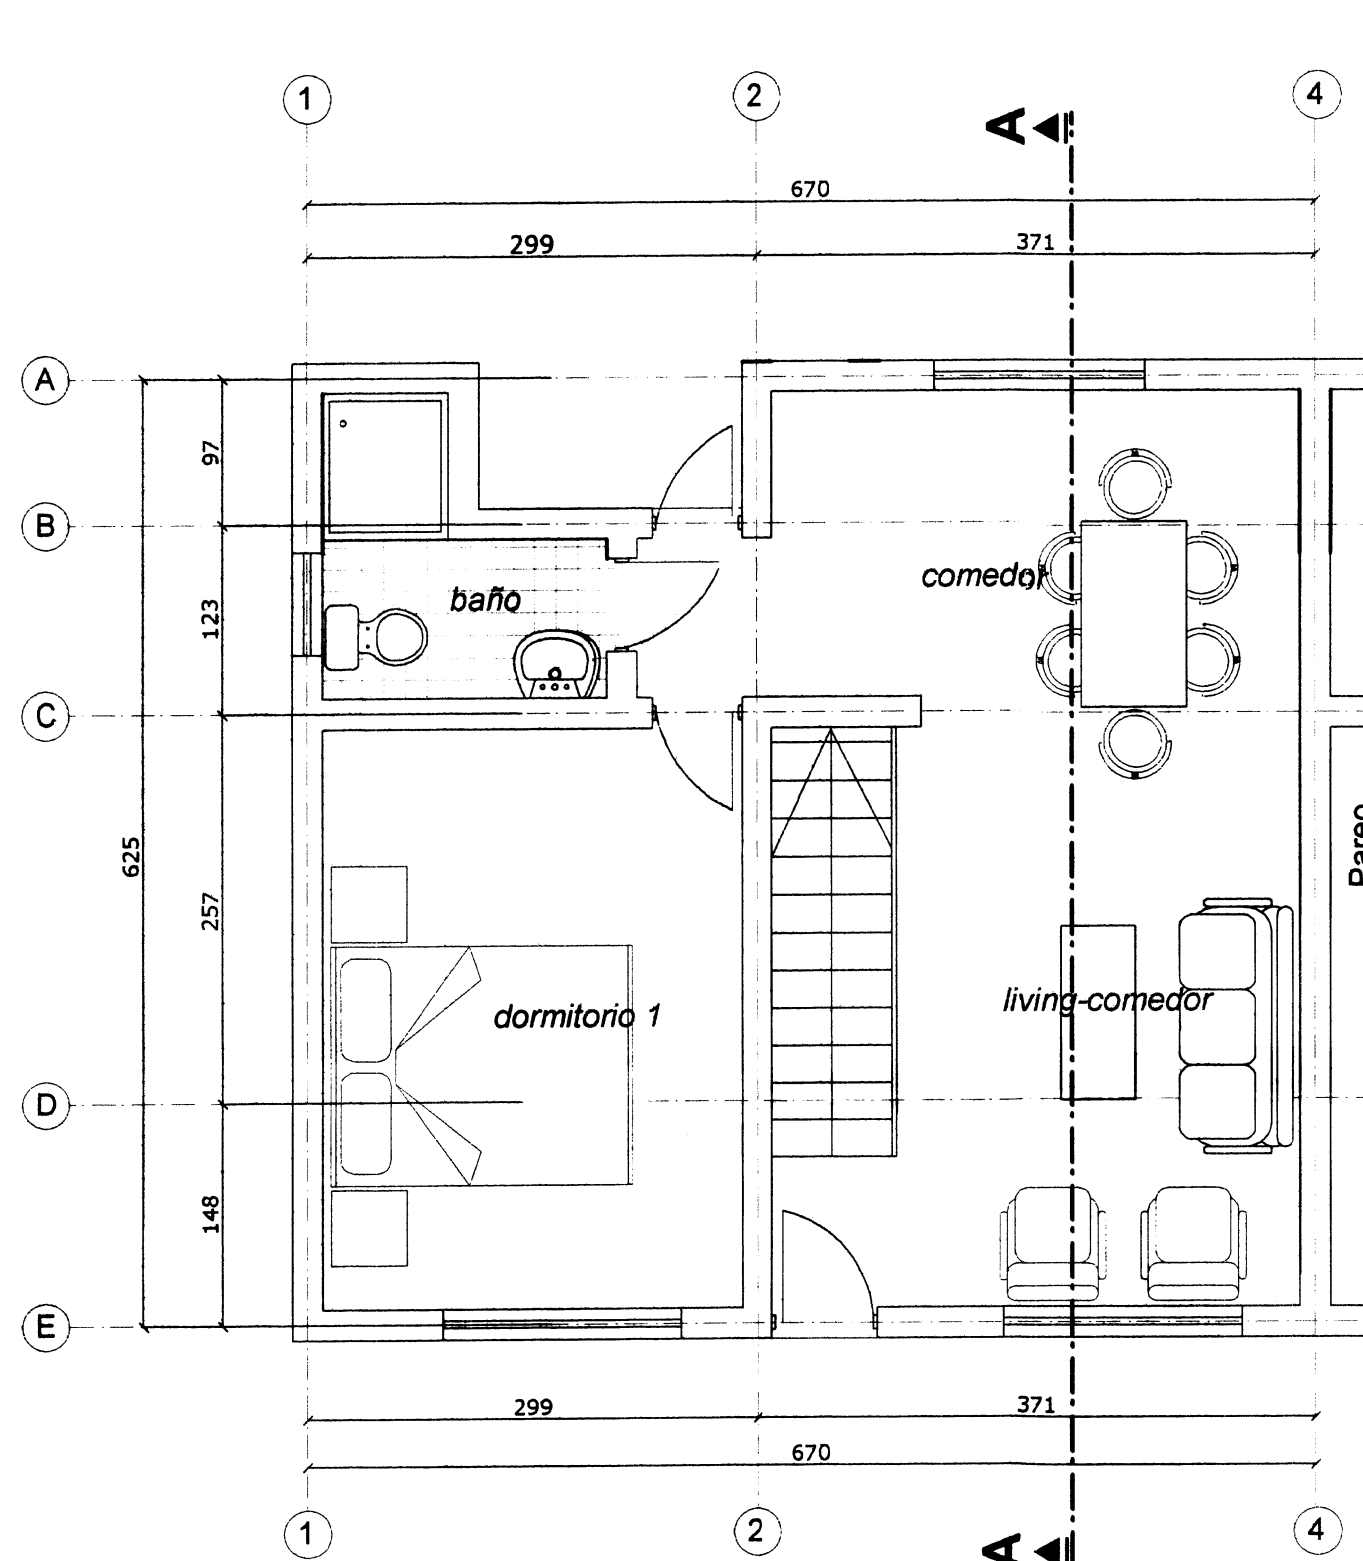


PLANTA 1º NIVEL
ESC 1 : 50

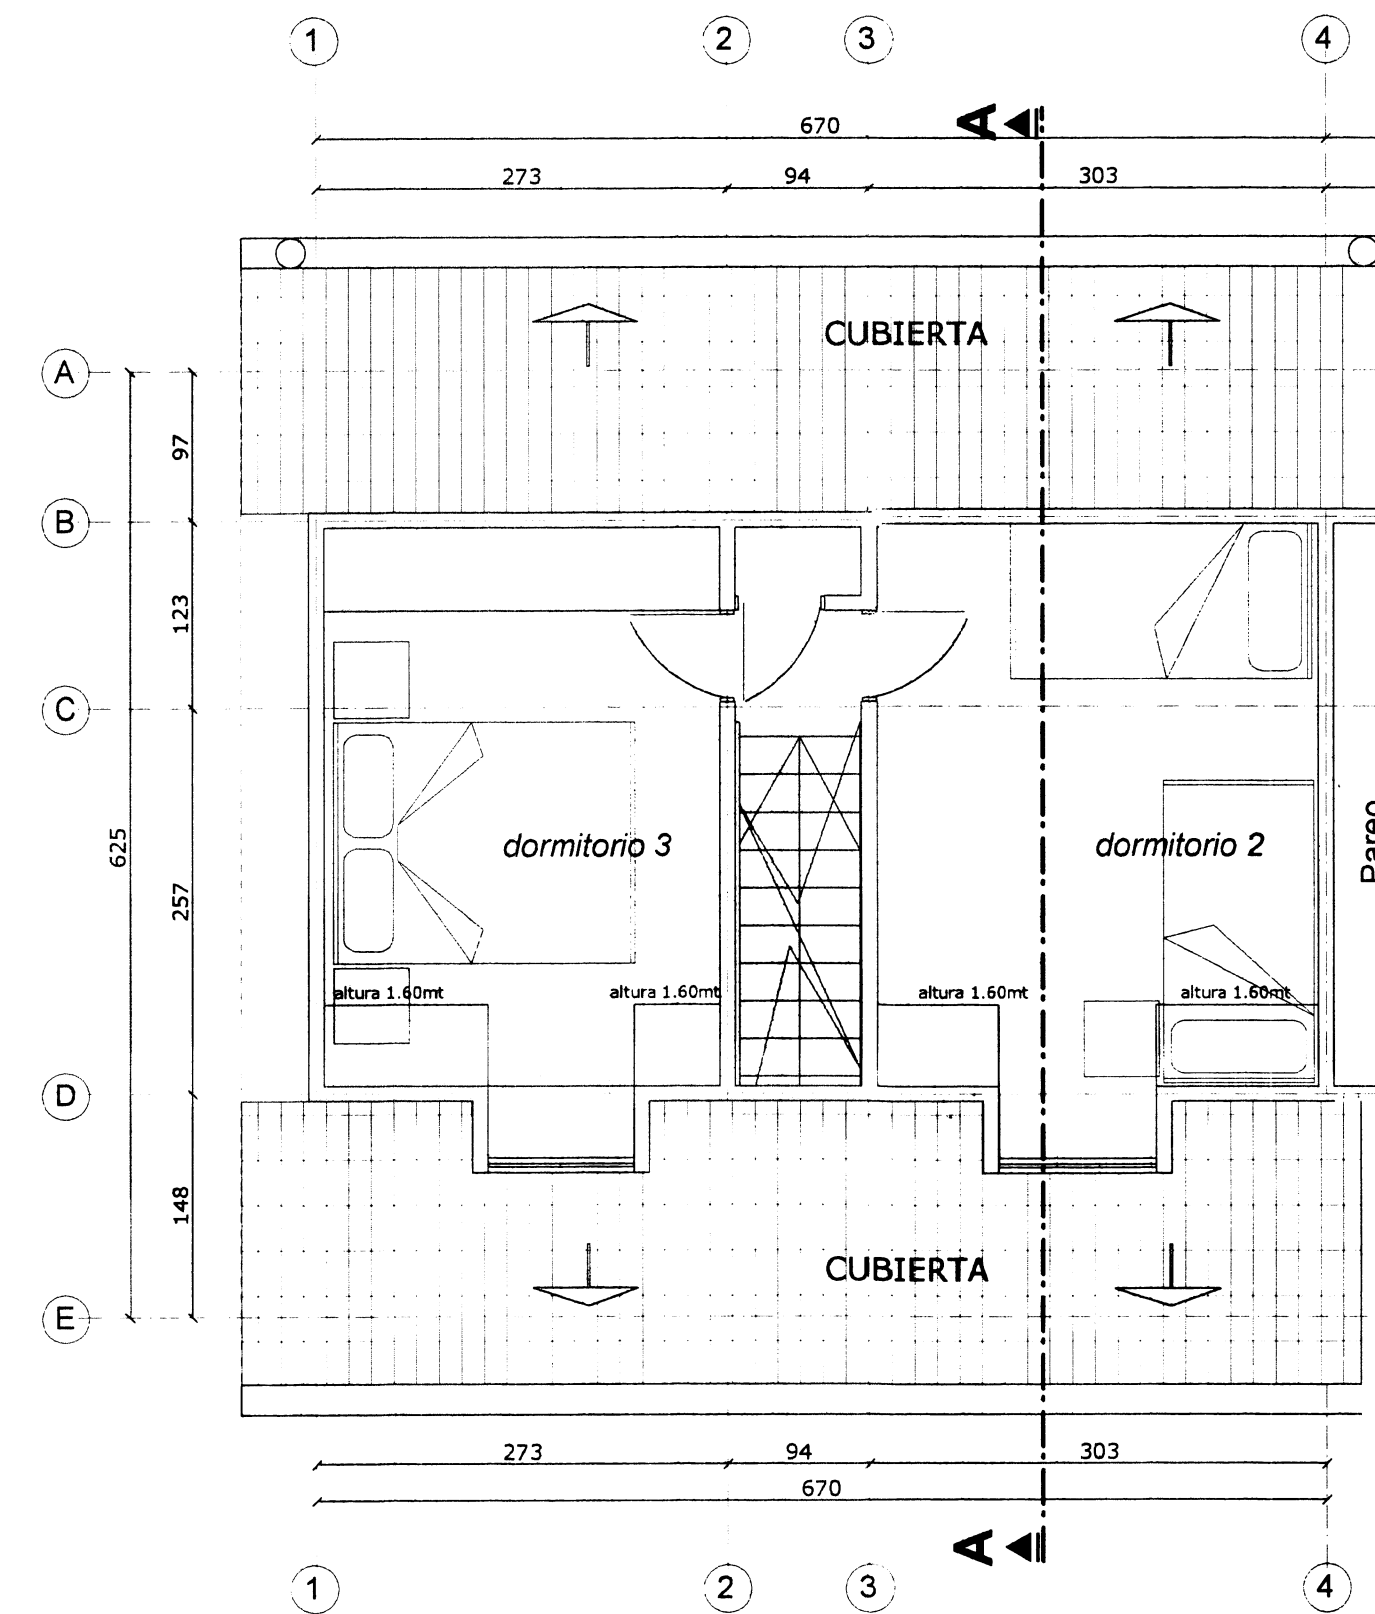


PLANTA 2º NIVEL
ESC 1 : 50

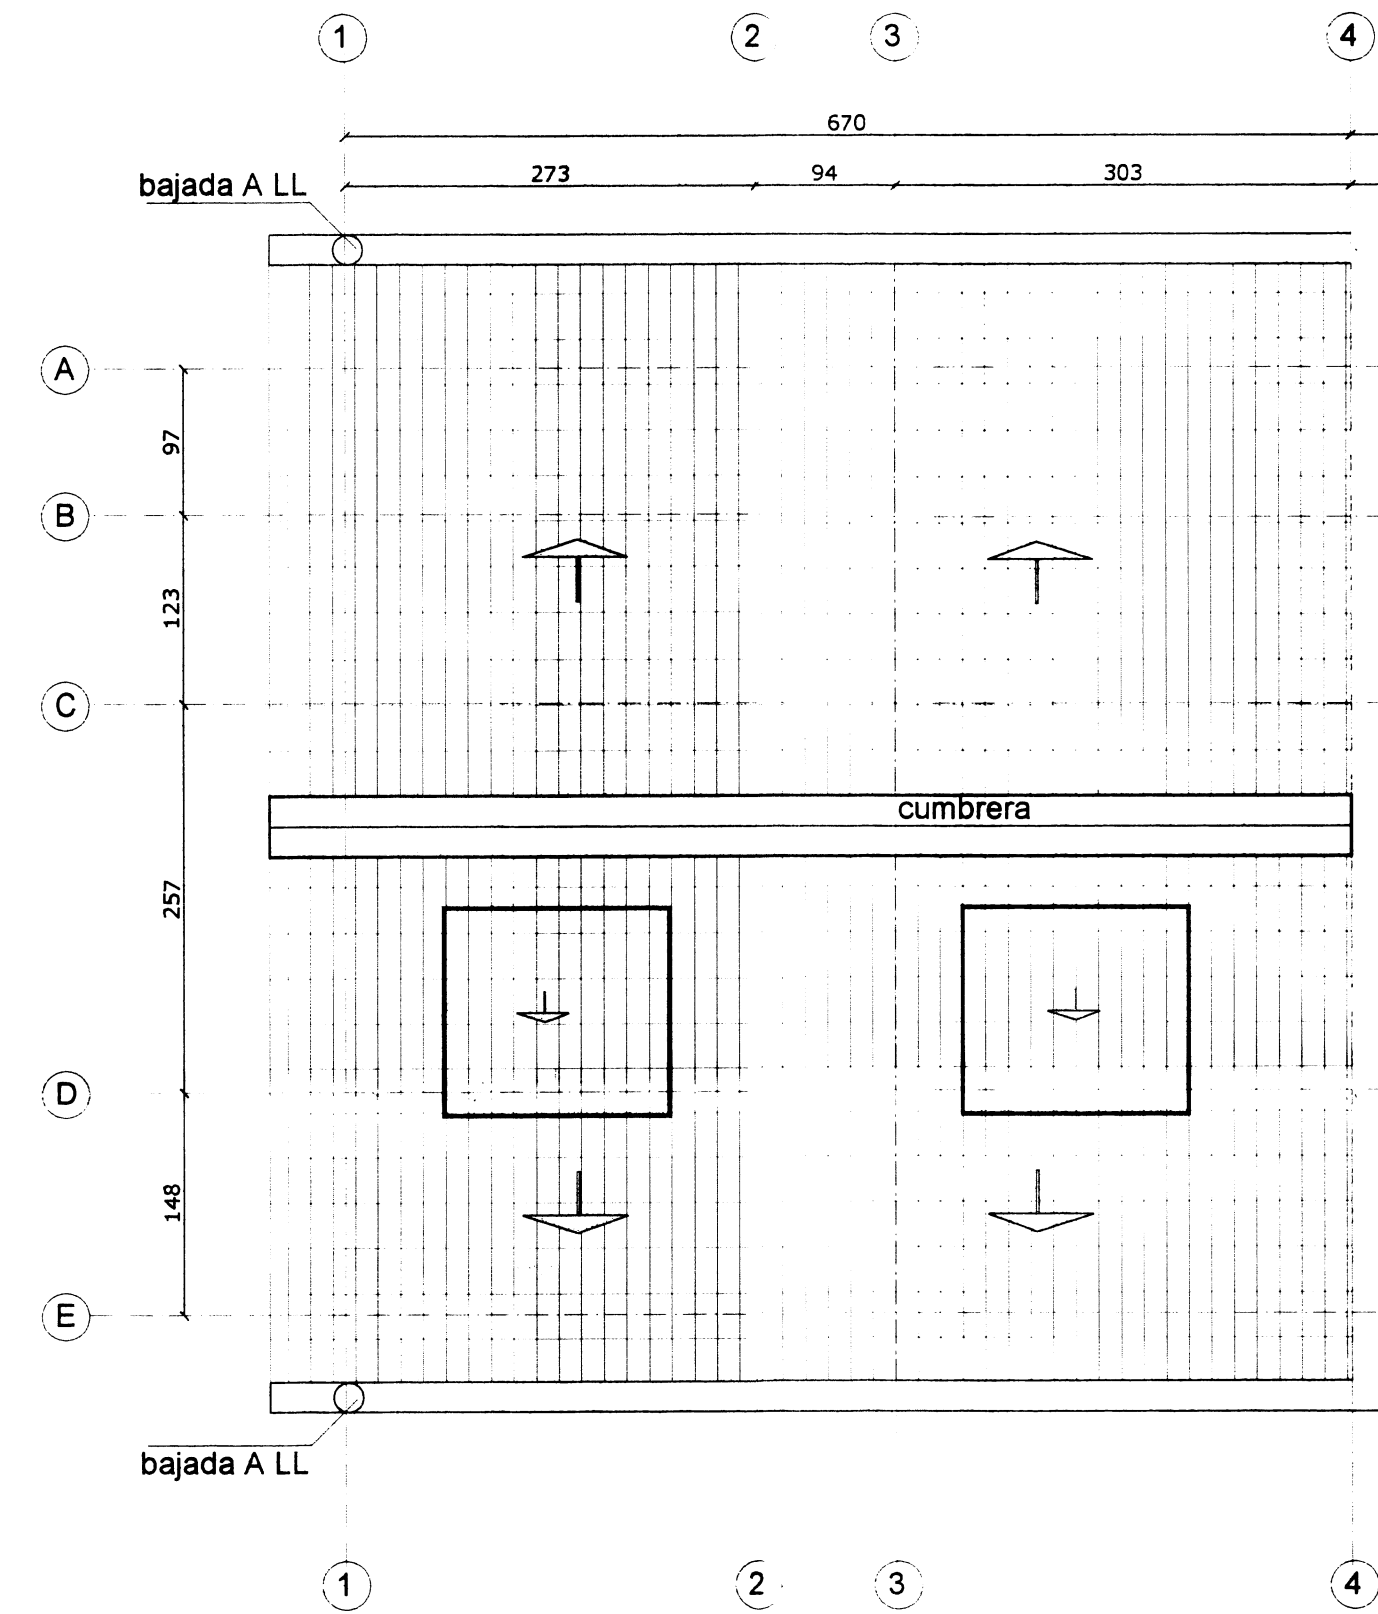


PLANTA CUBIERTA
ESC 1 : 50

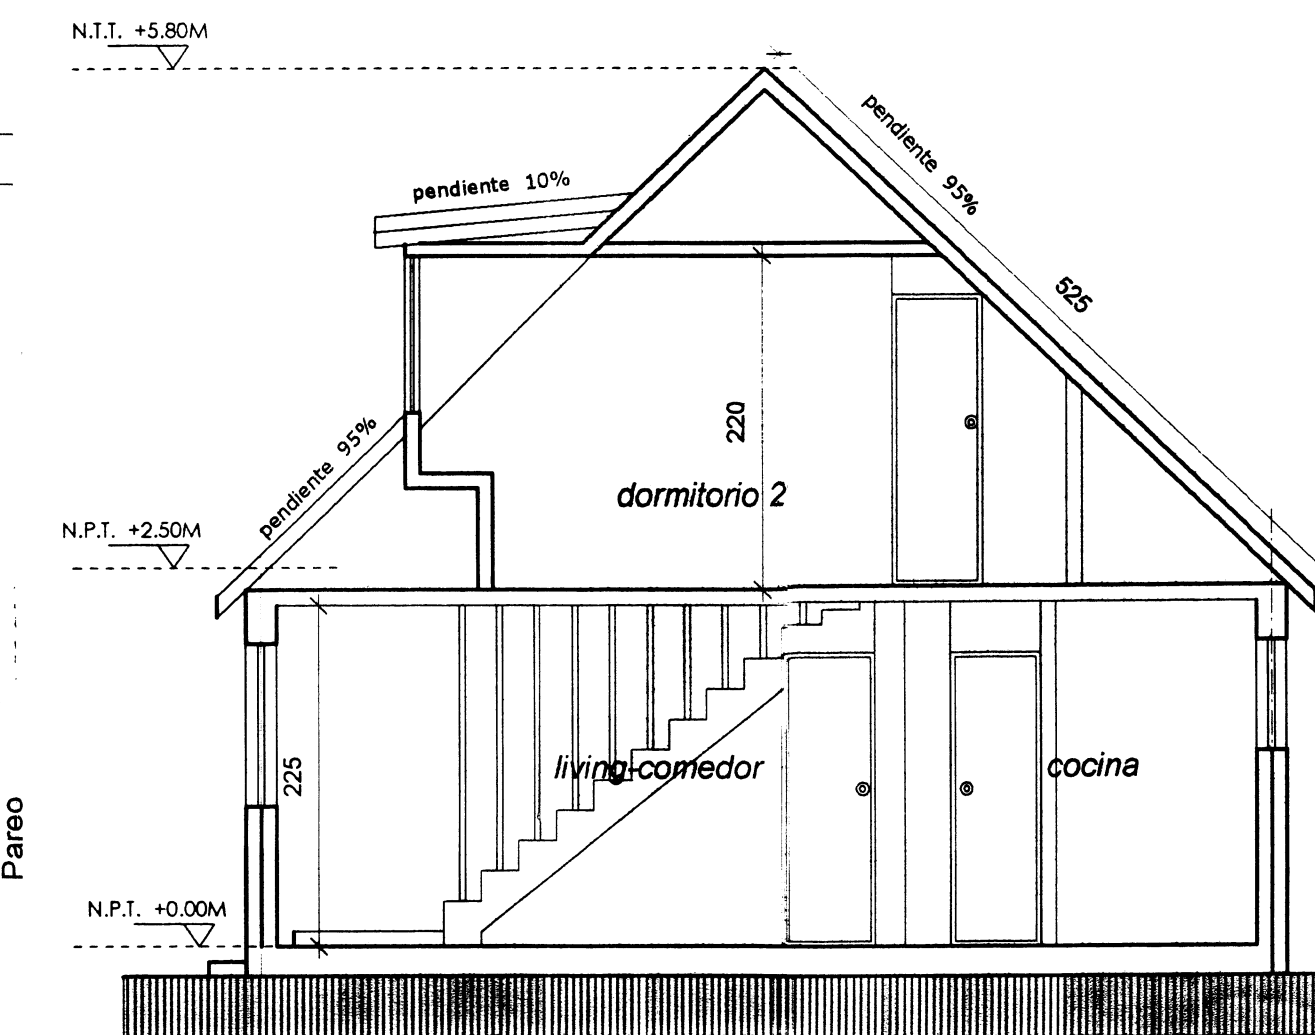


CORTE A - A'
ESC 1 : 50

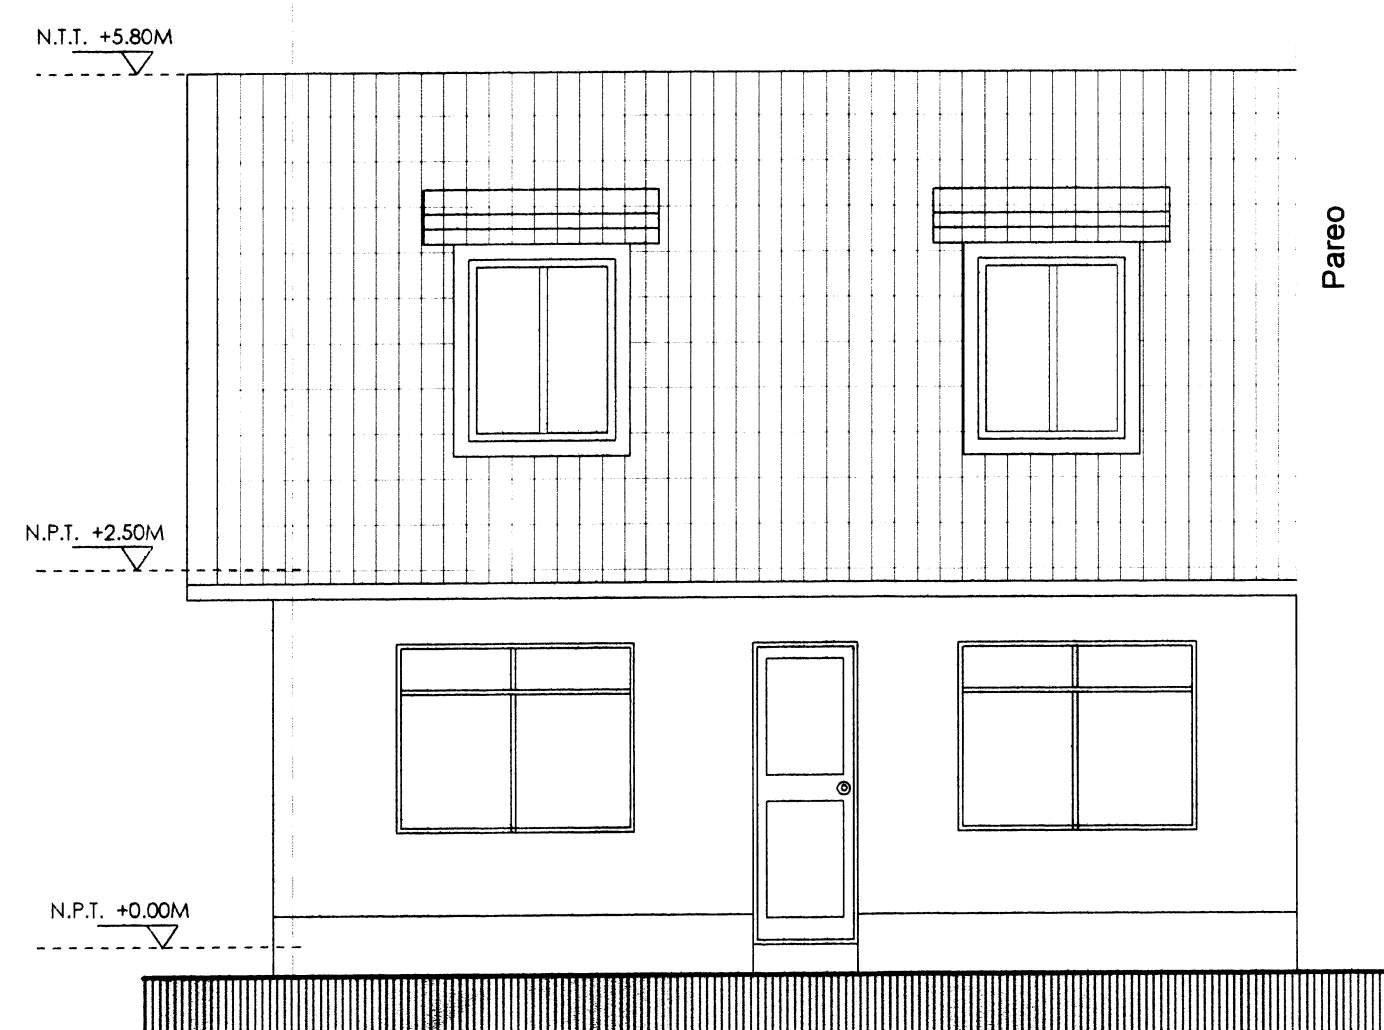

ELEVACION FRONTAL
ESC 1 : 50

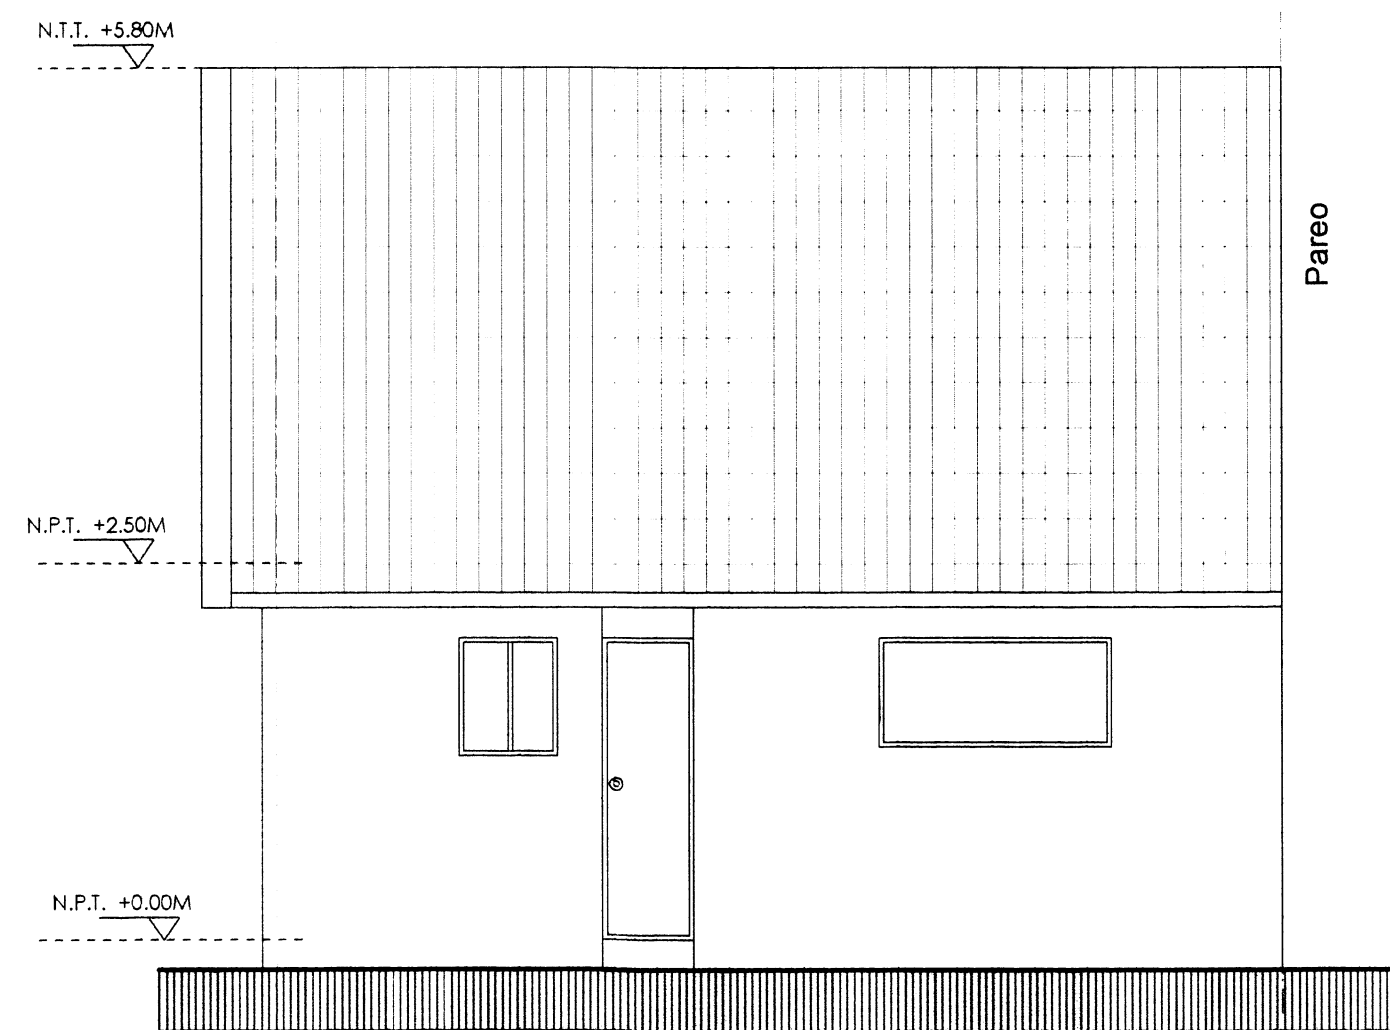

ELEVACION POSTERIOR
ESC 1 : 50

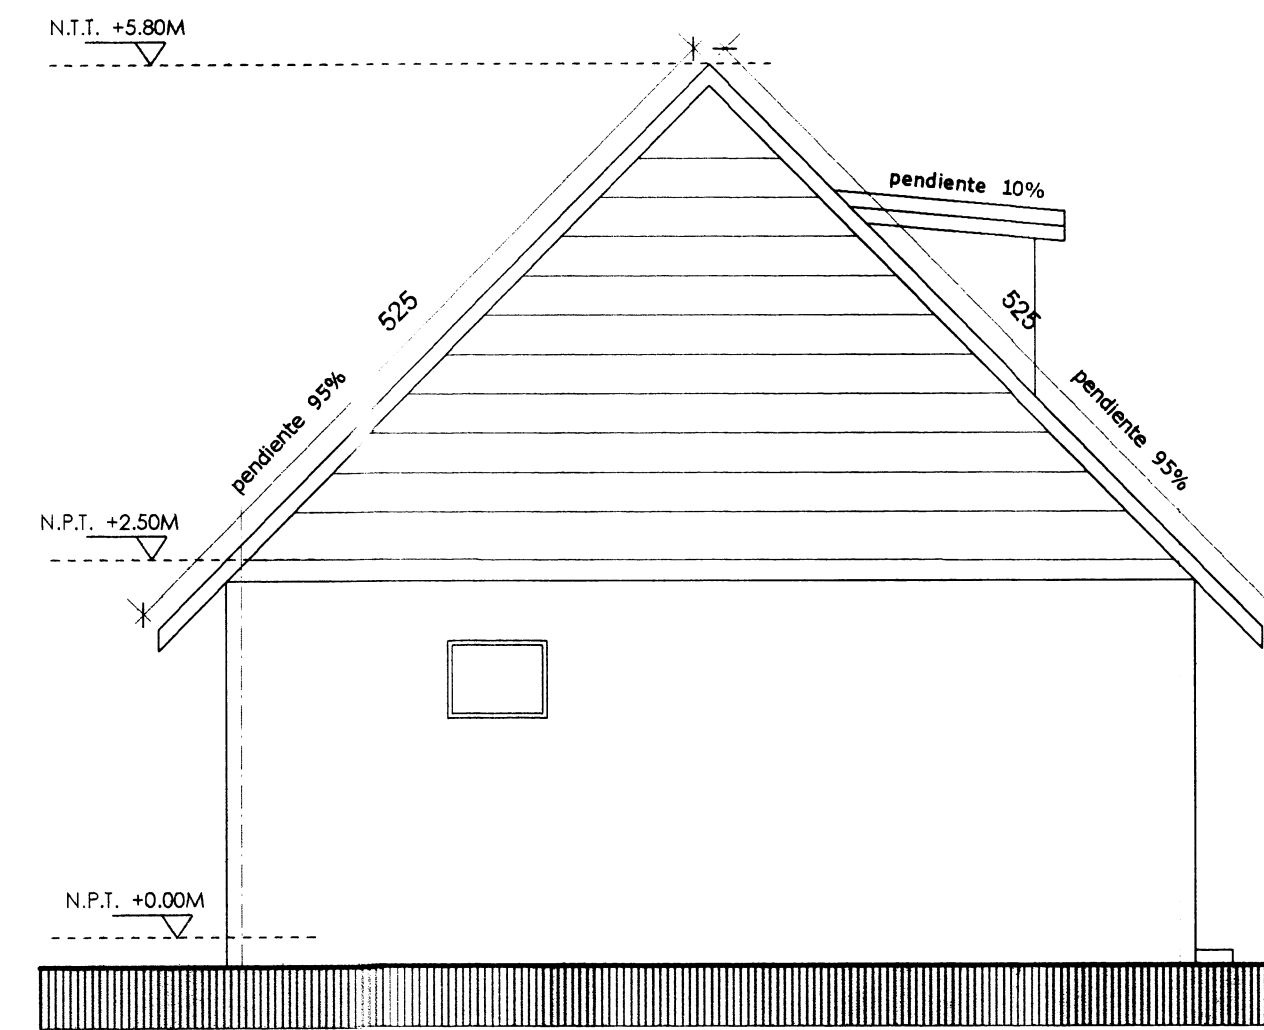

ELEVACION LATERAL
ESC 1 : 50

PROGRAMA PROTECCION DEL PATRIMONIO FAMILIAR D.S. N° 255 (V y U) 2007

PROPIETARIO

POBLACION VIILA

ASISTENCIA TECNICA

INMOBILIARIA URBANO LTDA.
78.105.8644
MAJUT 3555, 01 201, PUNCO 2459090
FIRMA

CONSTRUCTORA

TOLARRO LTDA.
Arquitectura y Construcción
RUT: 76.210.644 - 2

FIRMA

ESCALA

LAS INDICADAS

FECHA

AGOSTO 2012

CONTENIDO
TIPOLOGIA 01

- PLANTA ARQUITECTURA
- ELEVACIONES
- CUBIERTA
- CORTES

LAMINA