




TIPOLOGIA 02

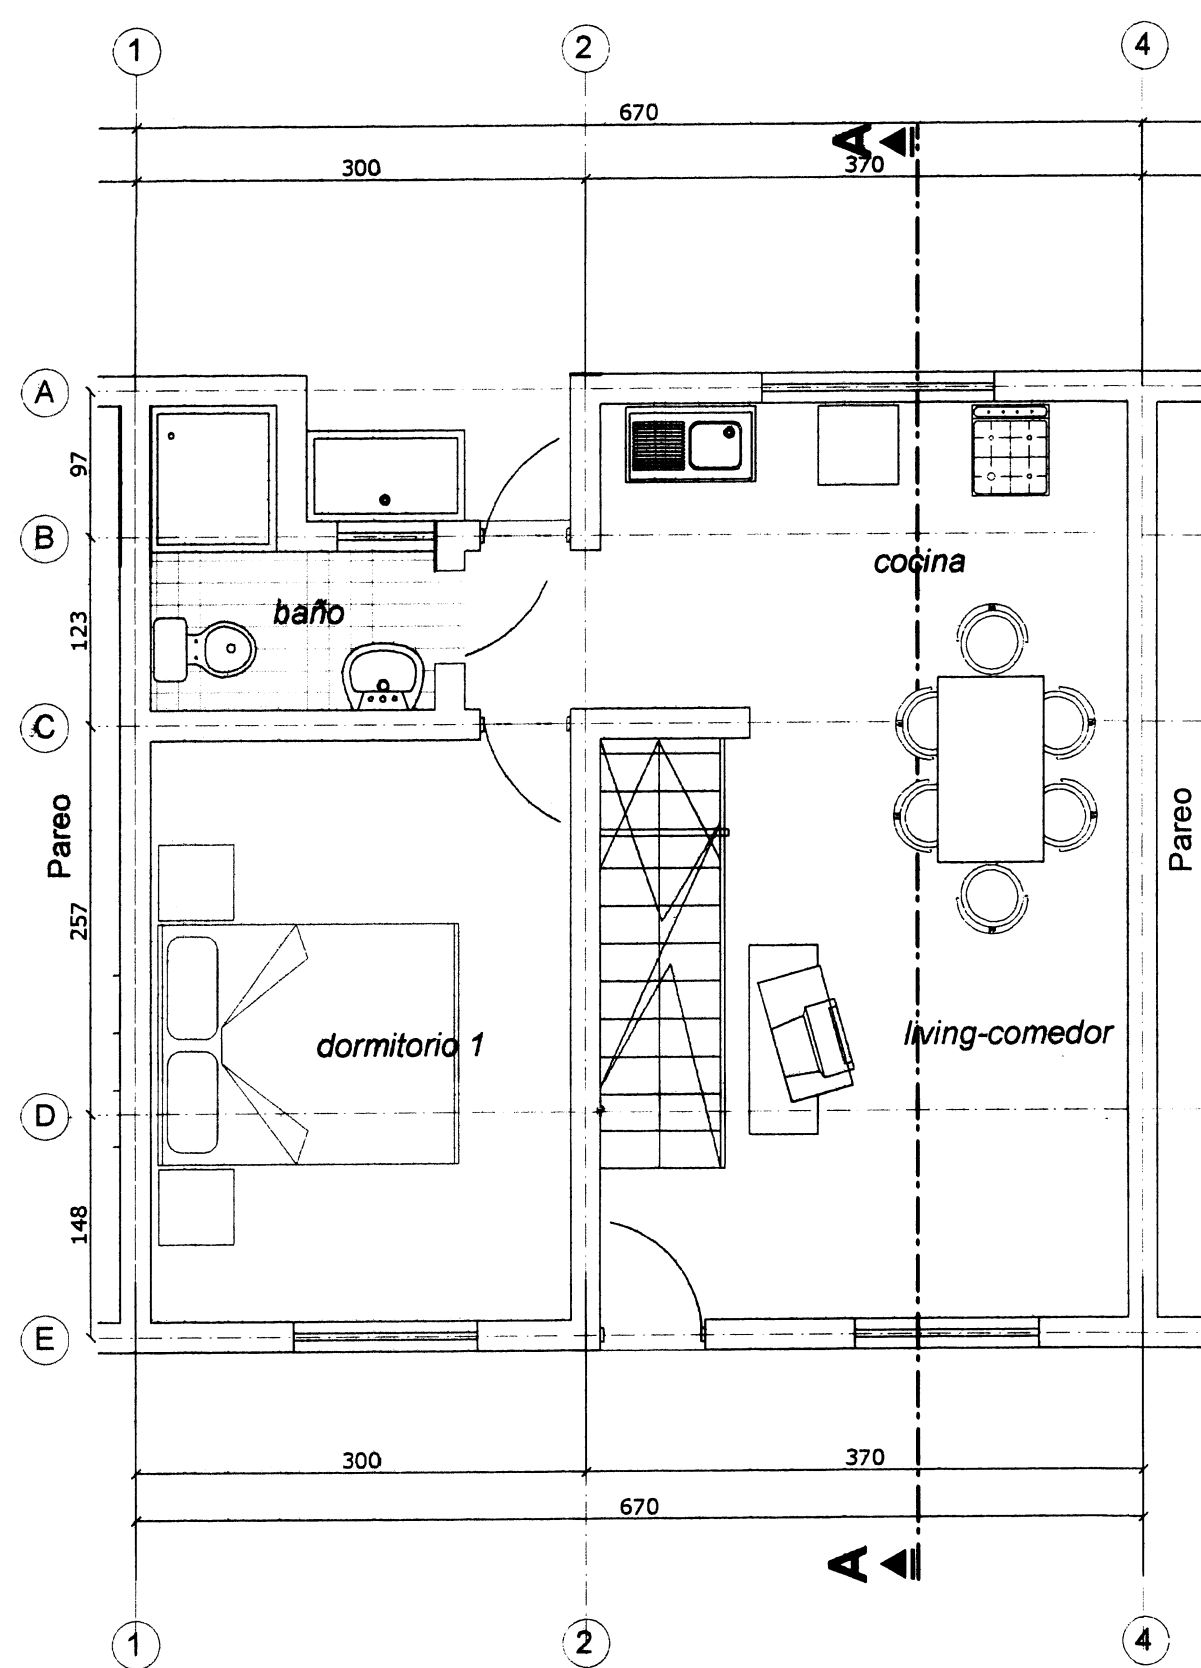


PLANTA 1º NIVEL
ESC 1 : 50

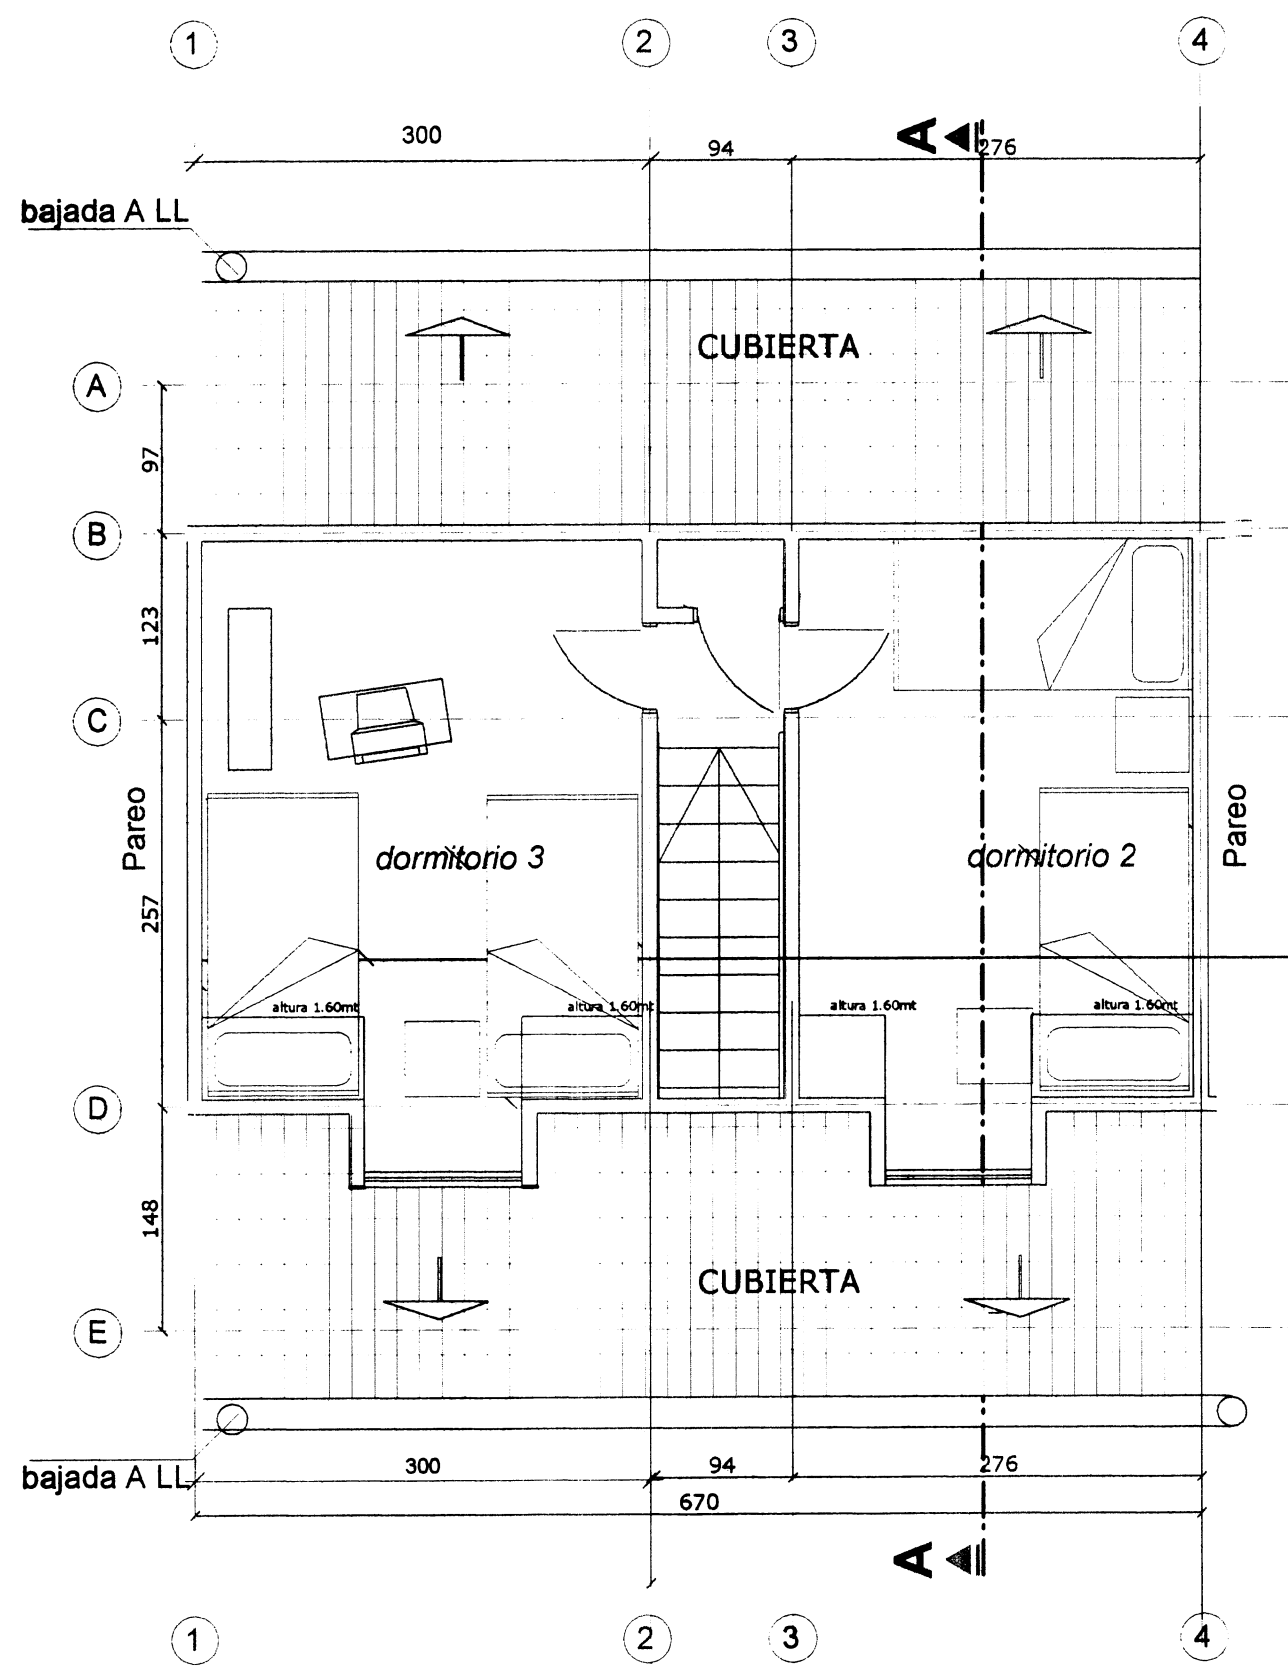


PLANTA 2º NIVEL
ESC 1 : 50

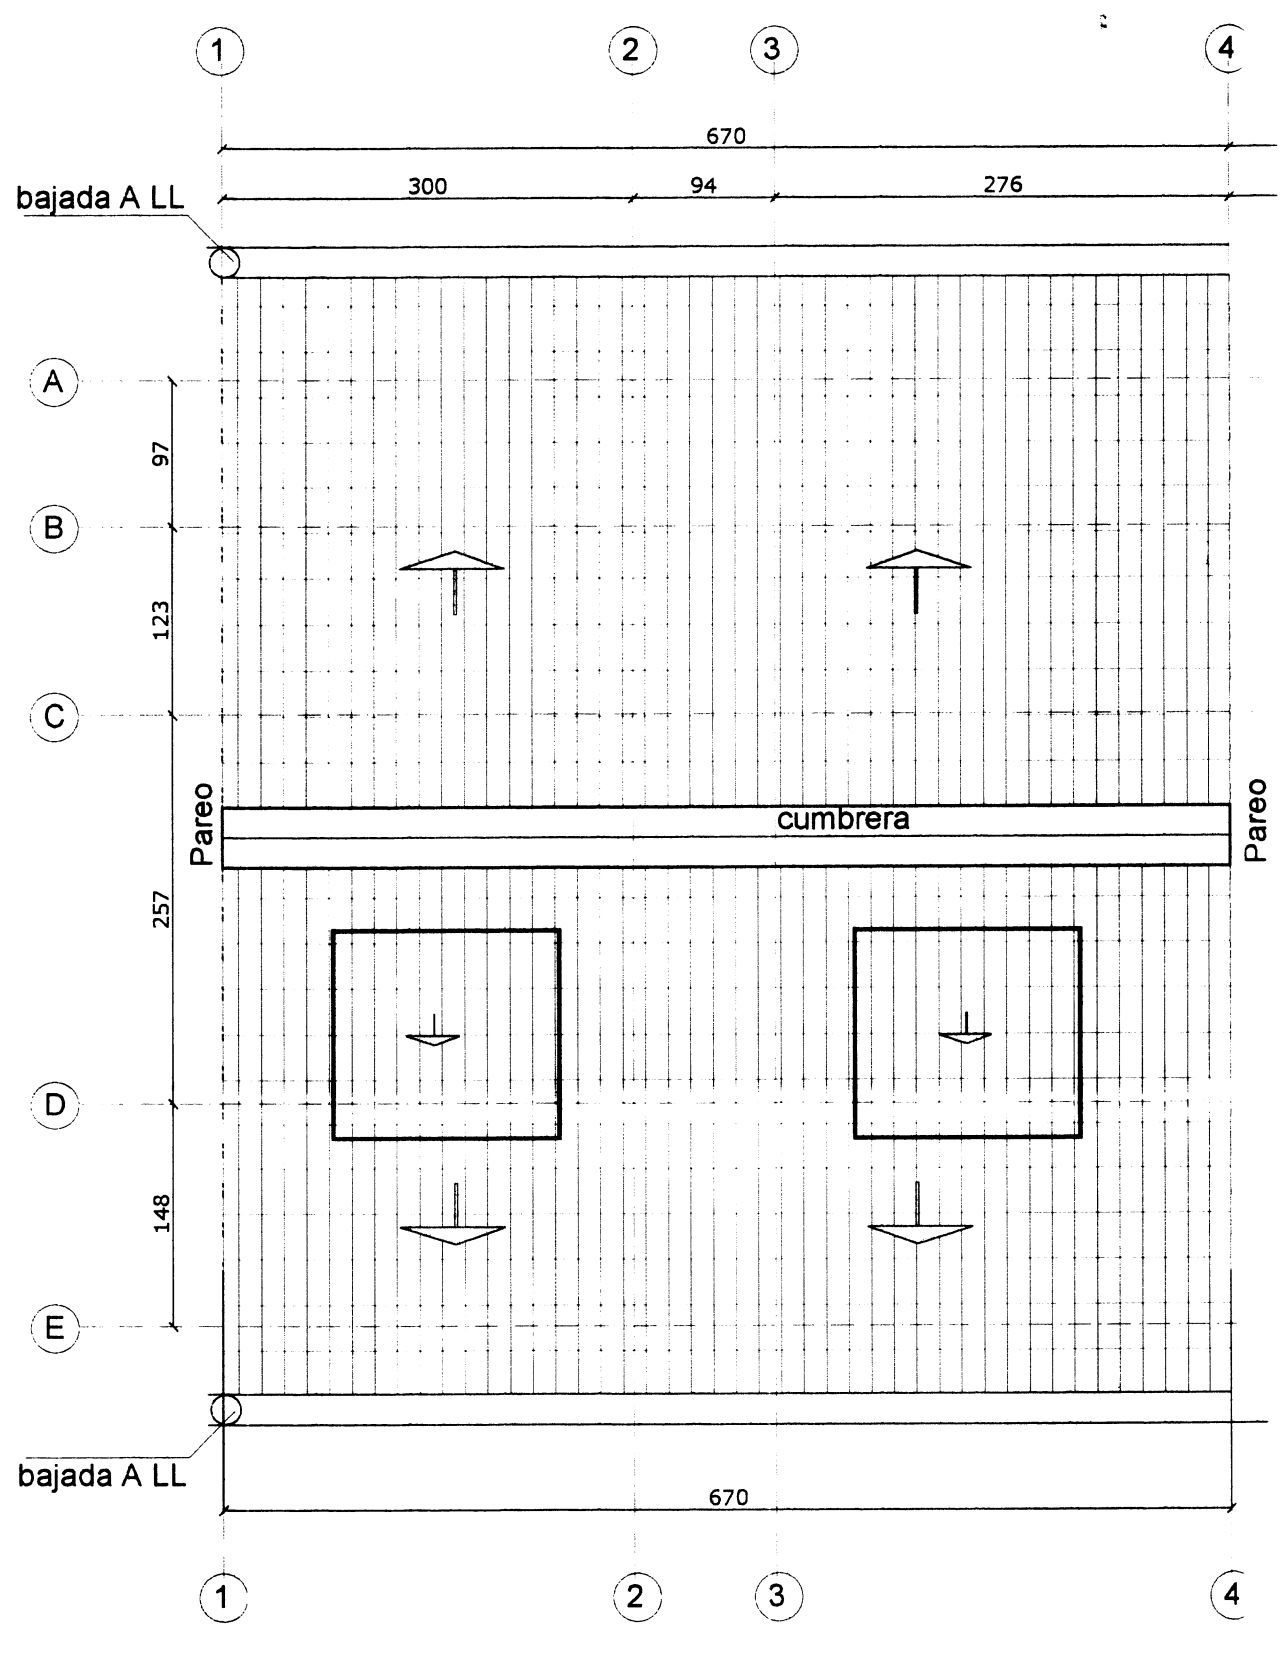


PLANTA CUBIERTA
ESC 1 : 50

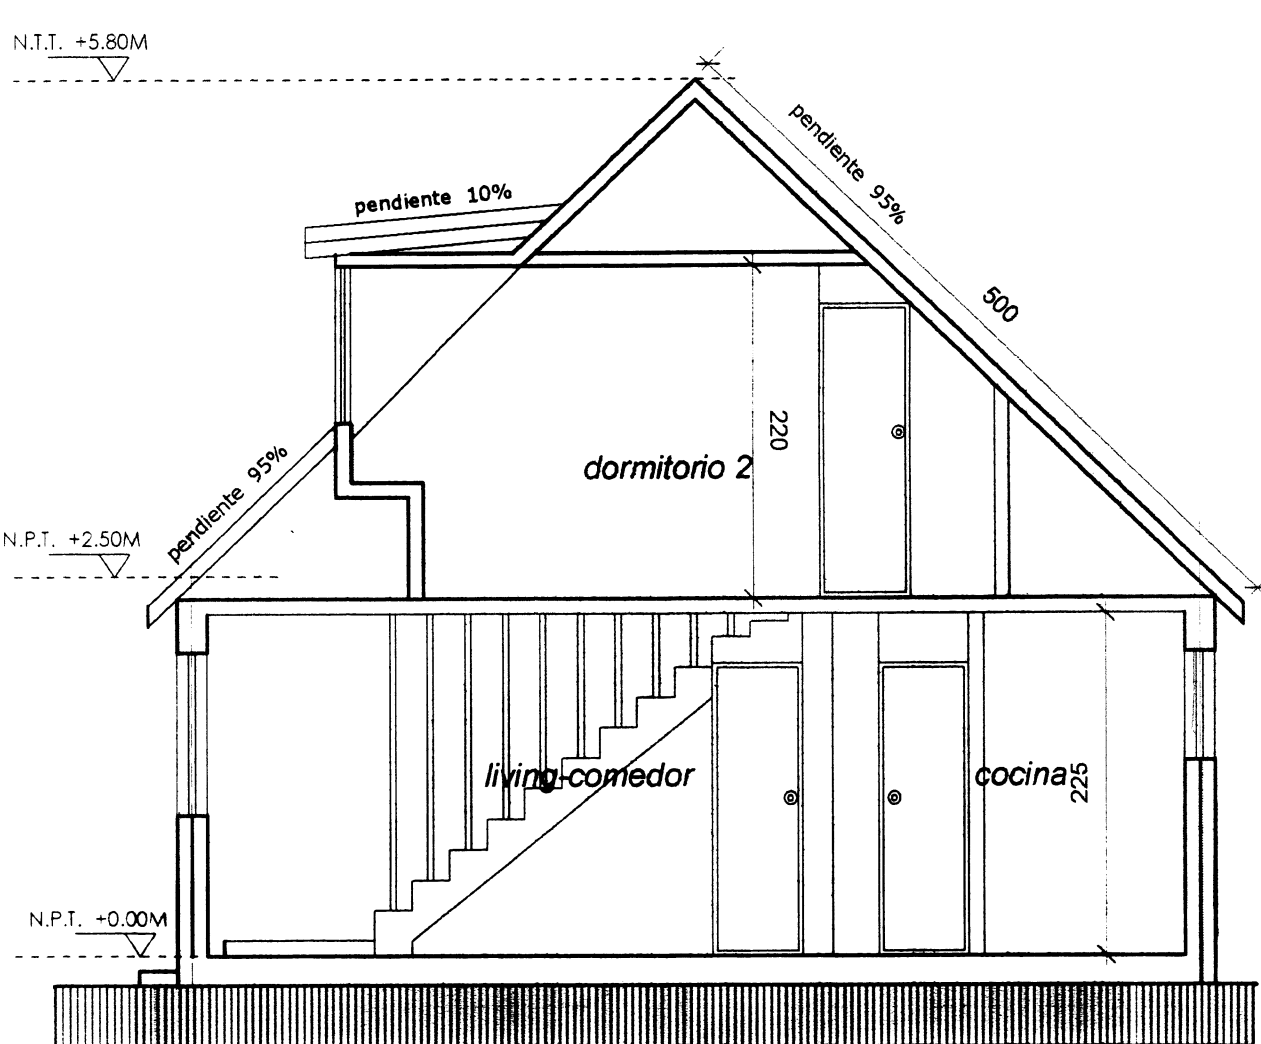


CORTE A - A'
ESC 1 : 50

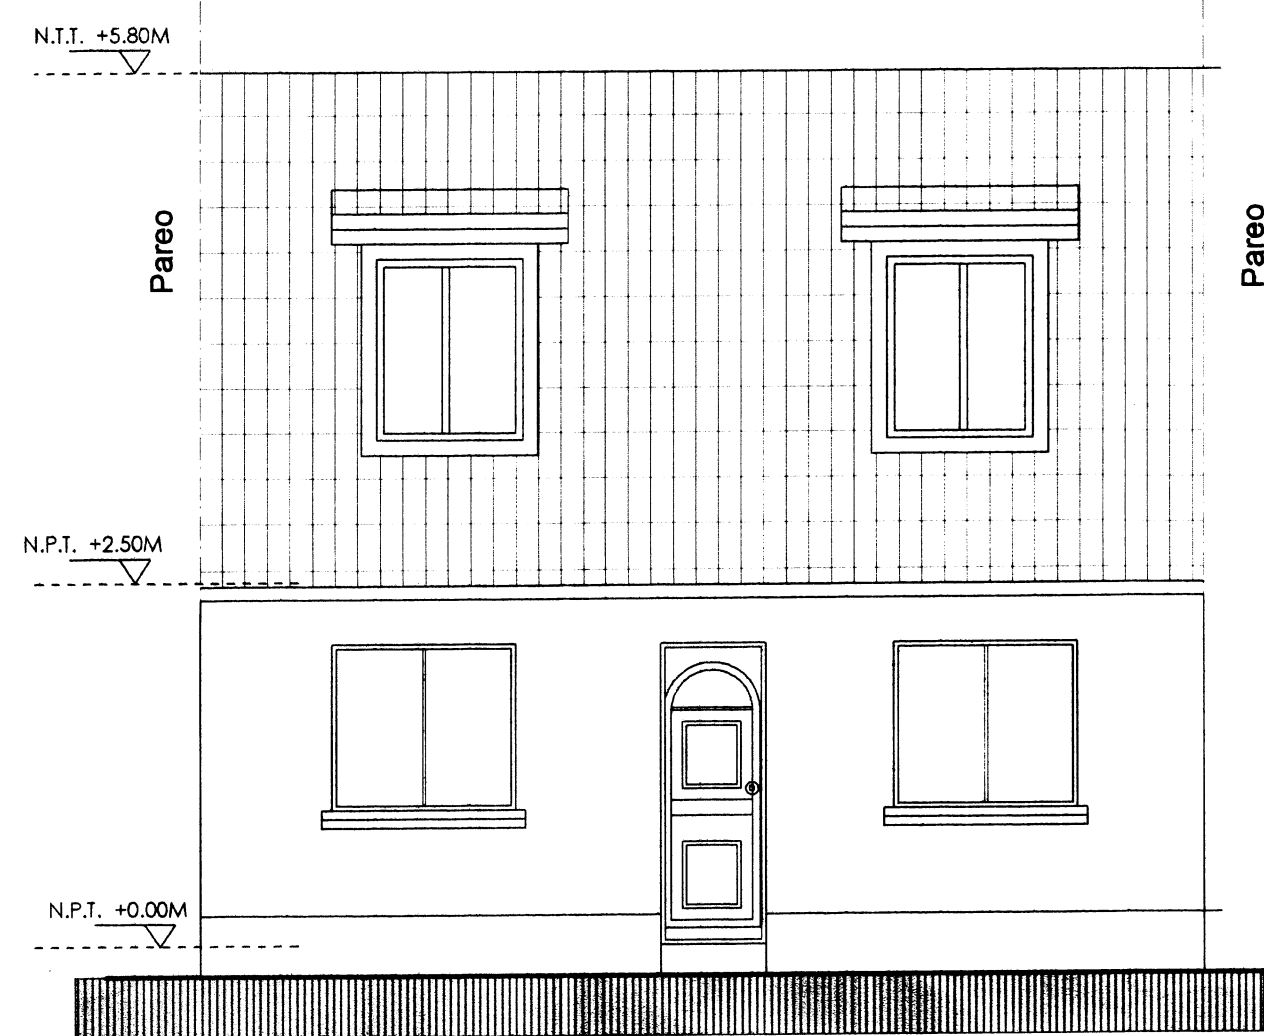

ELEVACION FRONTAL
ESC 1 : 50

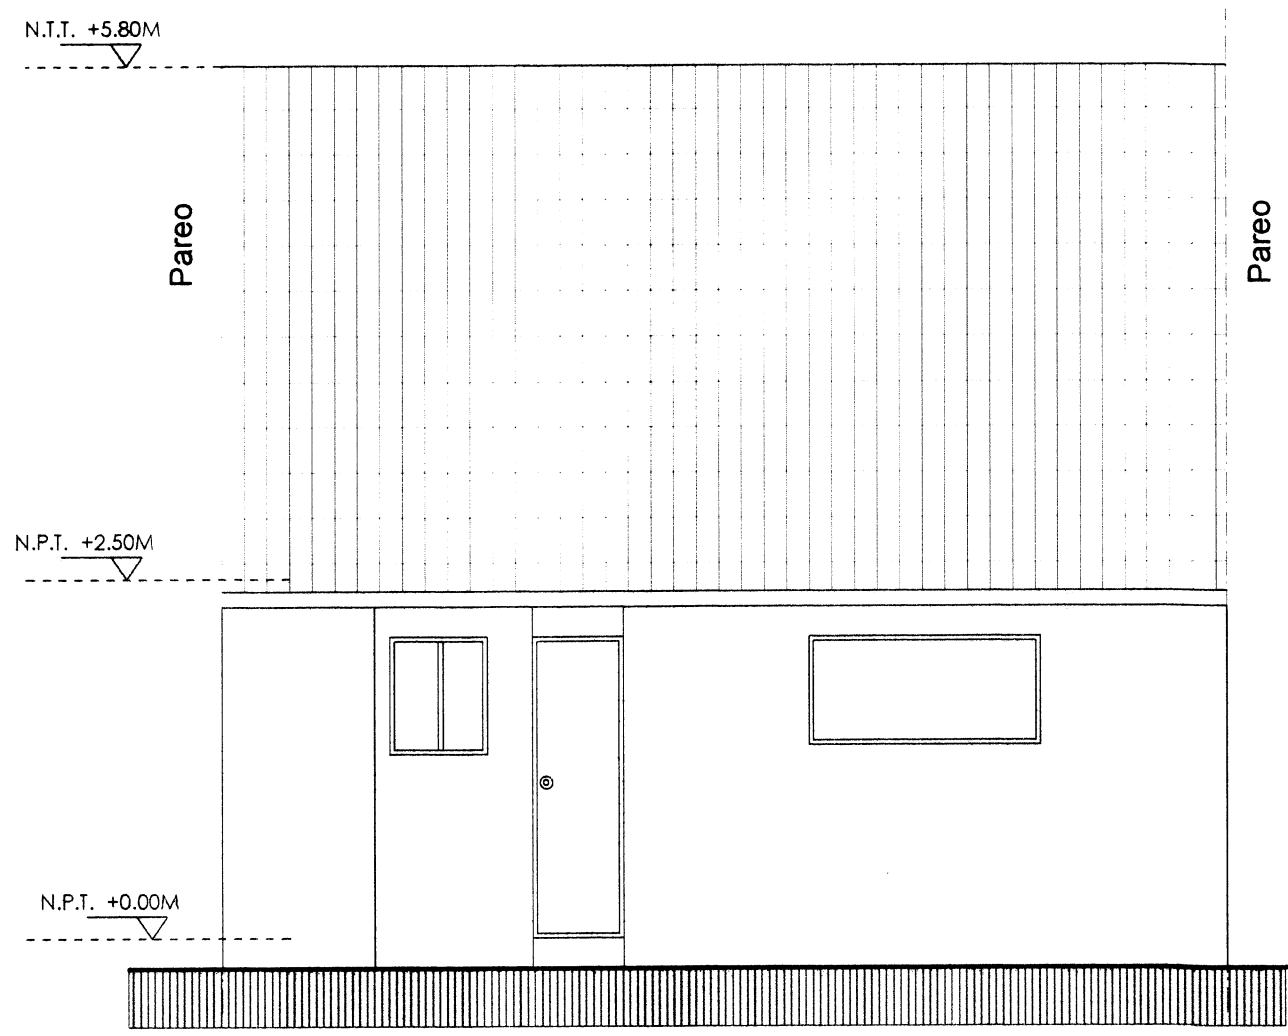

ELEVACION POSTERIOR
ESC 1 : 50

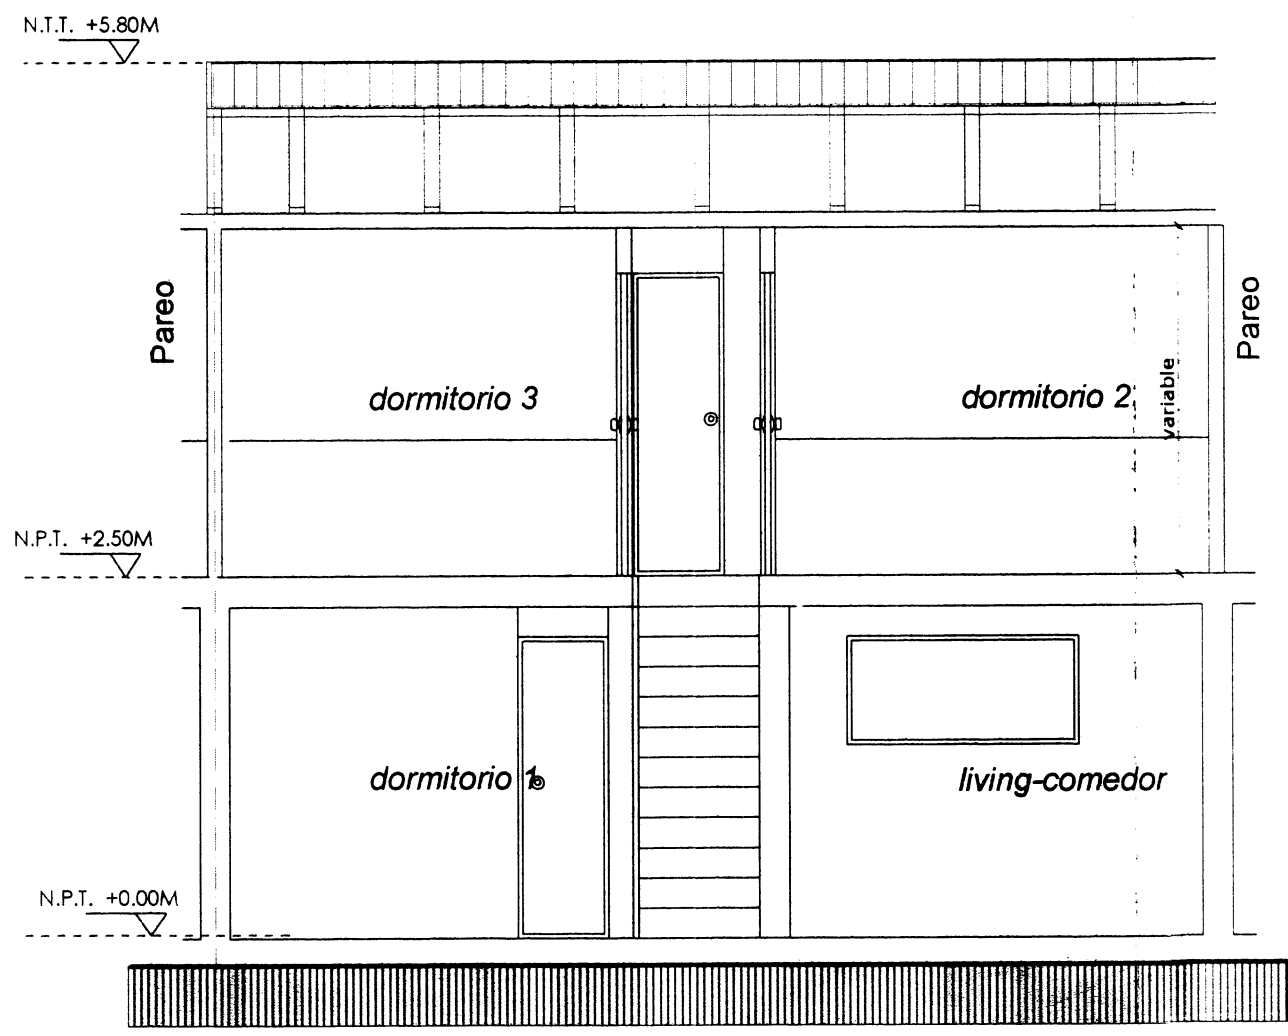

ELEVACION LATERAL
ESC 1 : 50

PROGRAMA PROTECCION DEL PATRIMONIO FAMILIAR D.S. Nº 255 (V y U) 2007	
PROPIETARIO	POBLACION VIPLA
ASISTENCIA TECNICA	
INMOBILIARIA URBANO S.R.L. MAIPU 335, OF. 201, PUNCO 2459090 FIRMA	
CONSTRUCTORA	
TOLRARO LTDA. Arquitectura y Construcción RUT: 76.210.644 - 2 FIRMA	
ESCALA	LAS INDICADAS
FECHA	AGOSTO 2012
CONTENIDO TIPOLOGIA 02 - PLANTA ARQUITECTURA - ELEVACIONES - CUBIERTA - CORTES	

