


POBLACION VIPLA, LIRQUEN. PENCO

TIPOLOGIA CAFÉ - CALLE 3 - EXISTENTE


VIVIENDAS 101 - 102 - 103 - 104 - 105 - 106

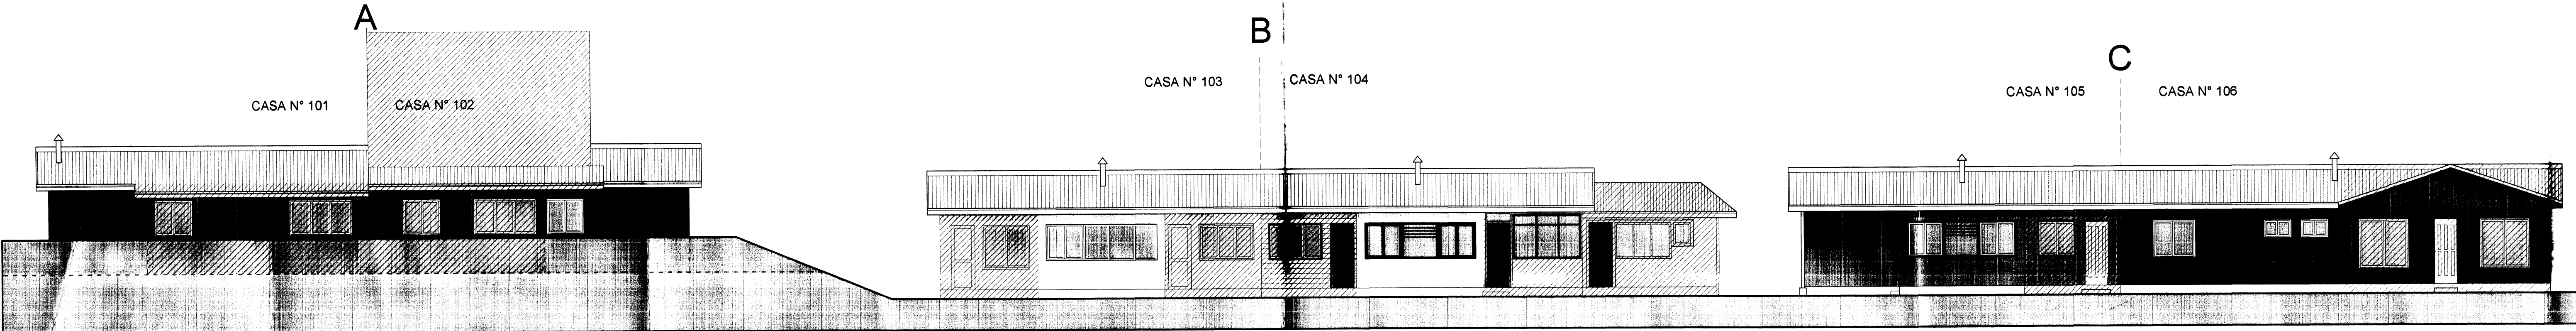


FACHADA (ACTUAL) 1/100

NOTA: LOS COLORES EN LAS FACHADAS DE LAS VIVIENDAS CORRESPONDEN A LOS COLORES ACTUALES.


SIMBOLOGÍA
Ampliación

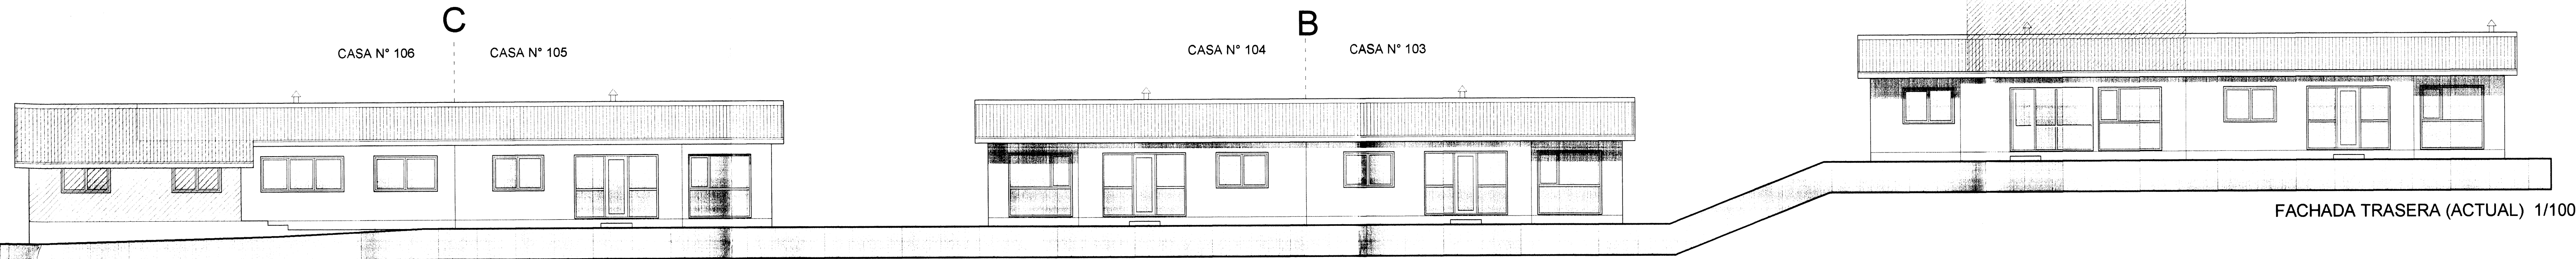




FACHADA TRASERA (ACTUAL) 1/100

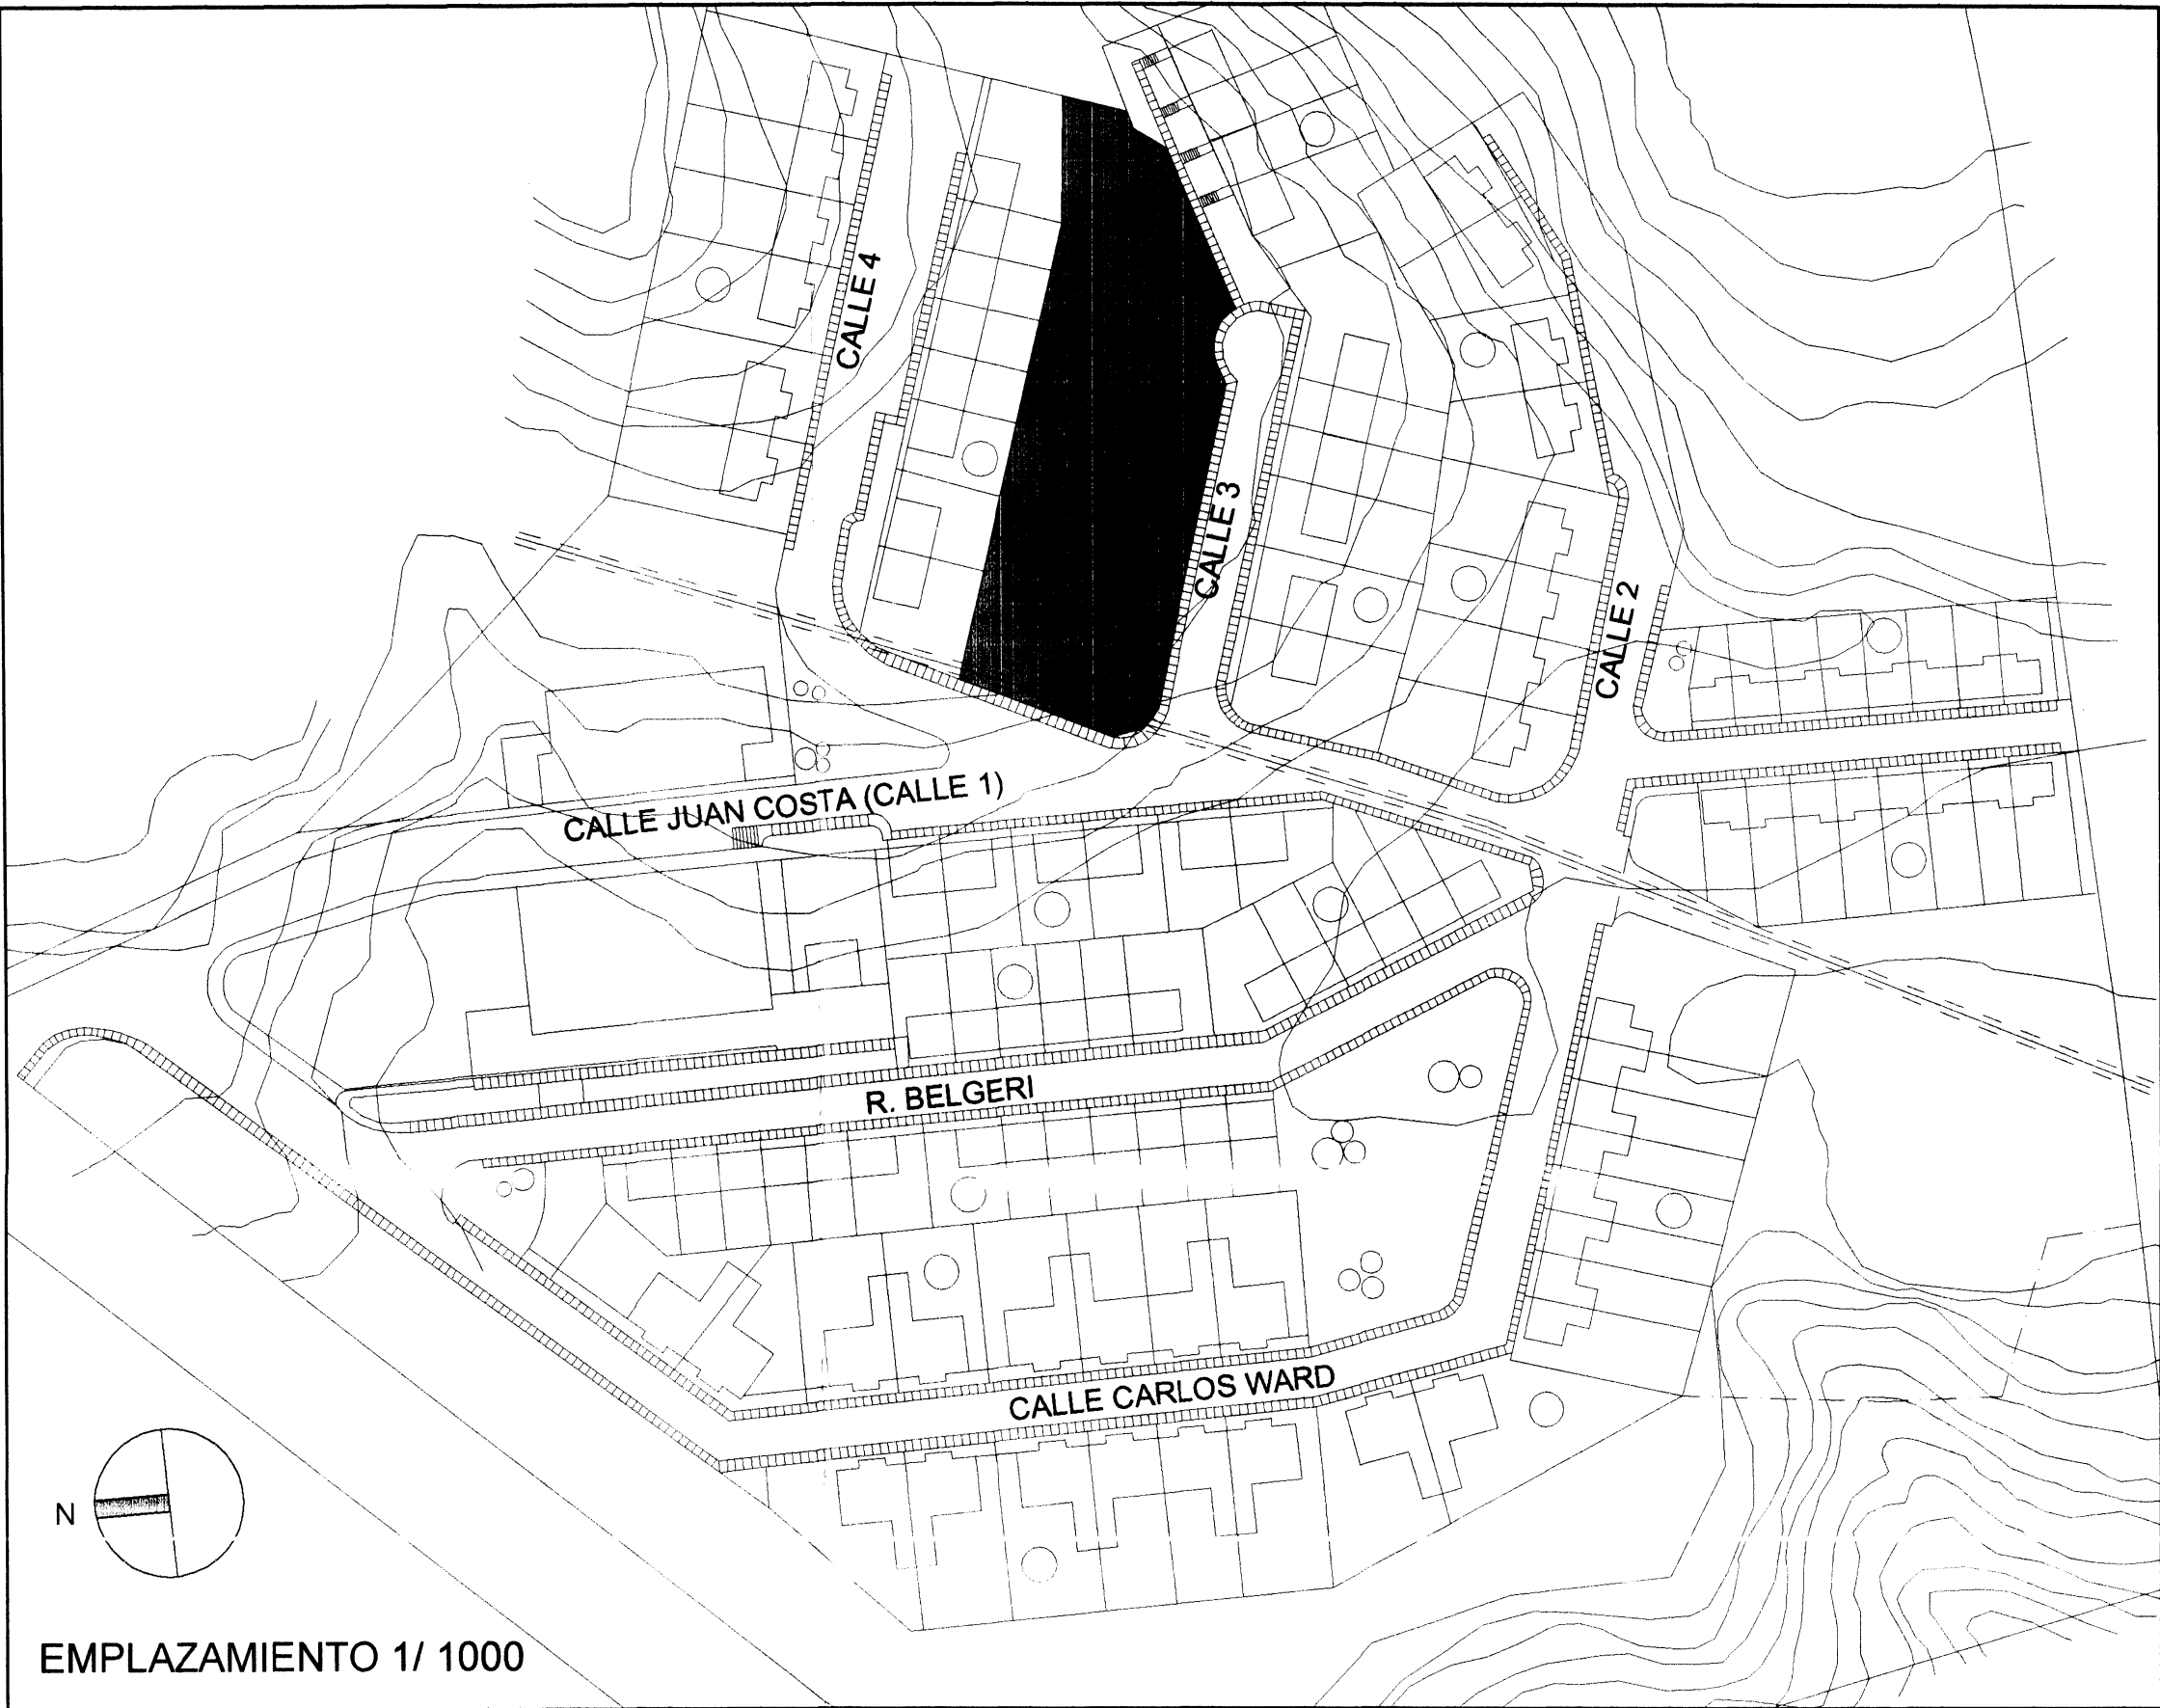




EMPLAZAMIENTO 1/1000

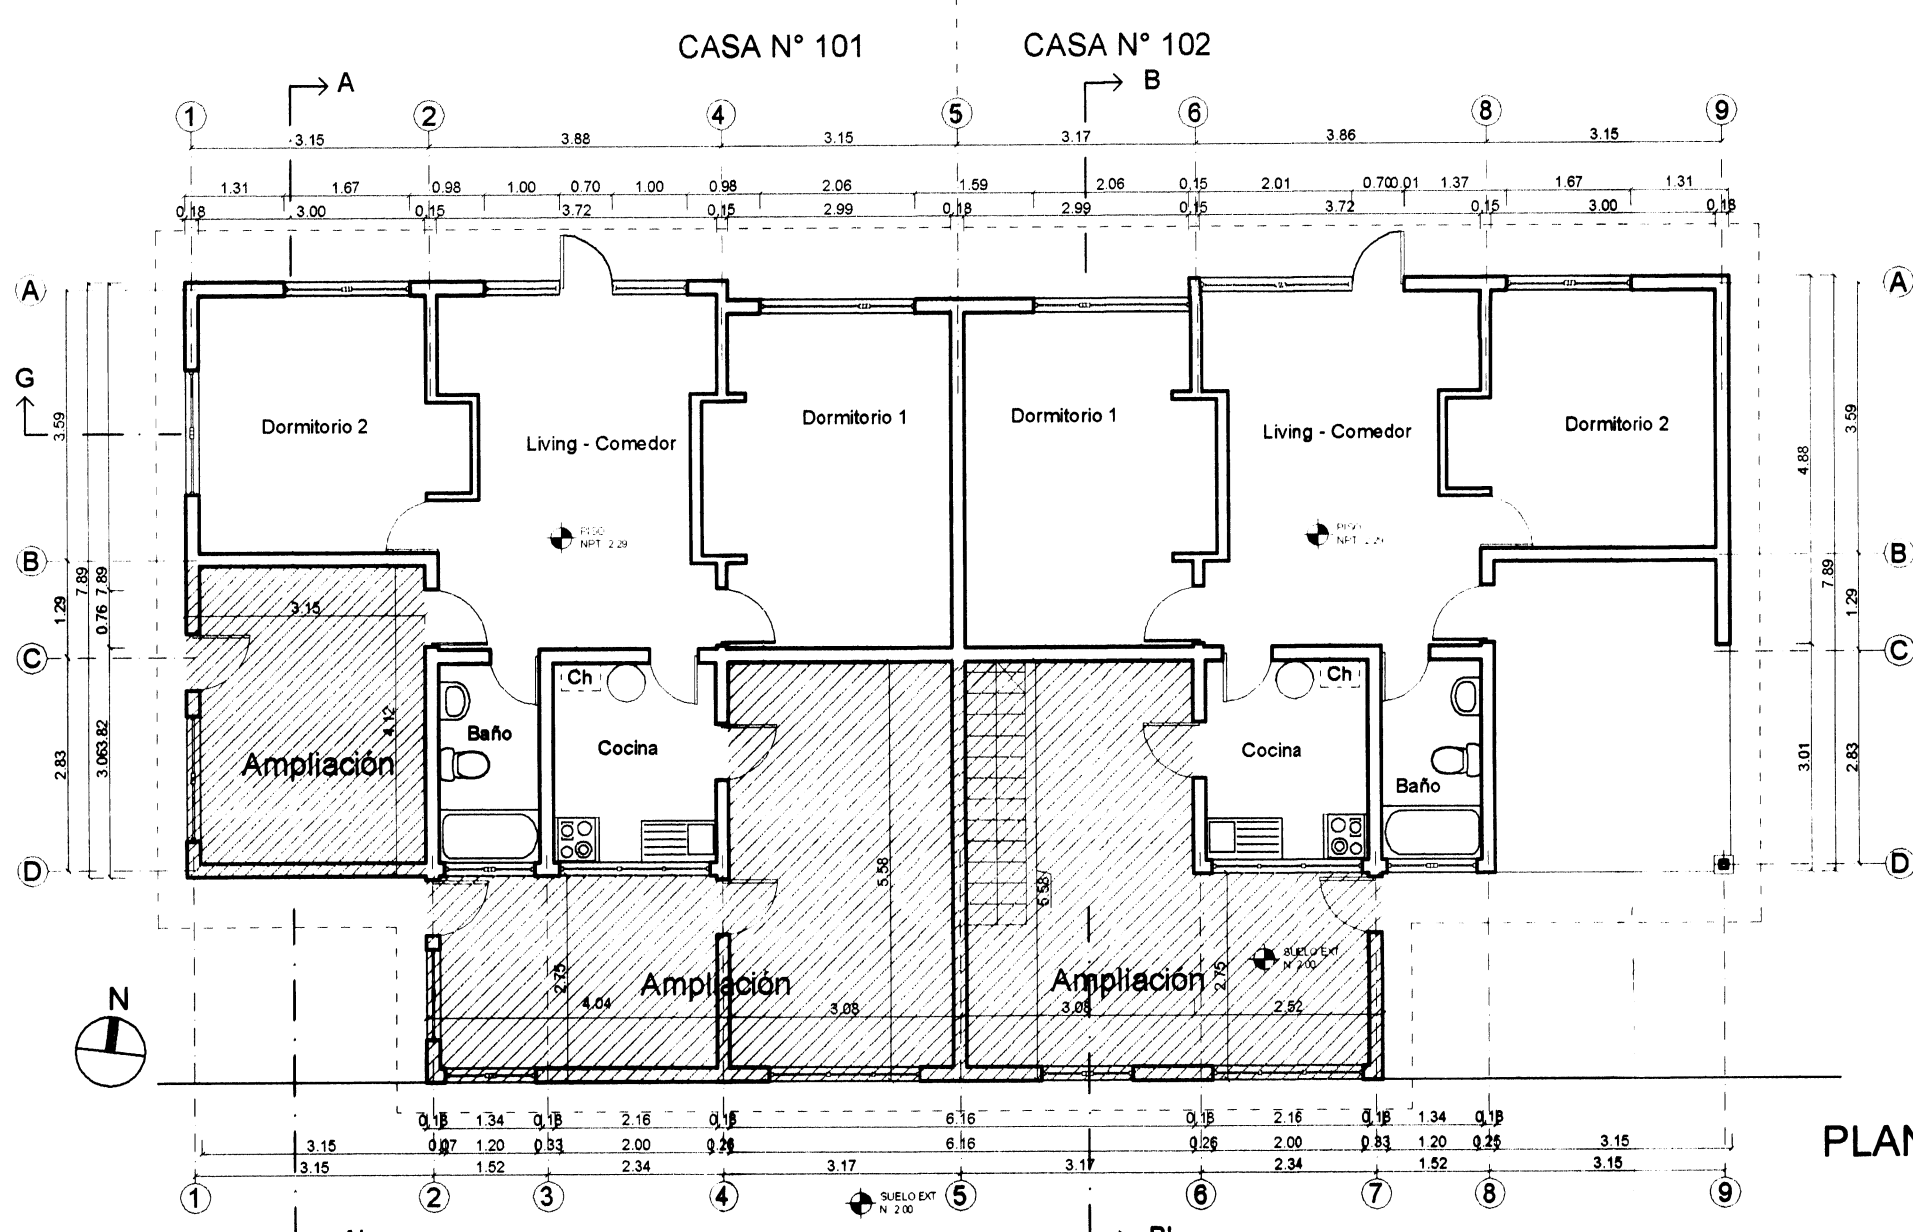


PLANTA PRIMER NIVEL (ACTUAL) 1/100

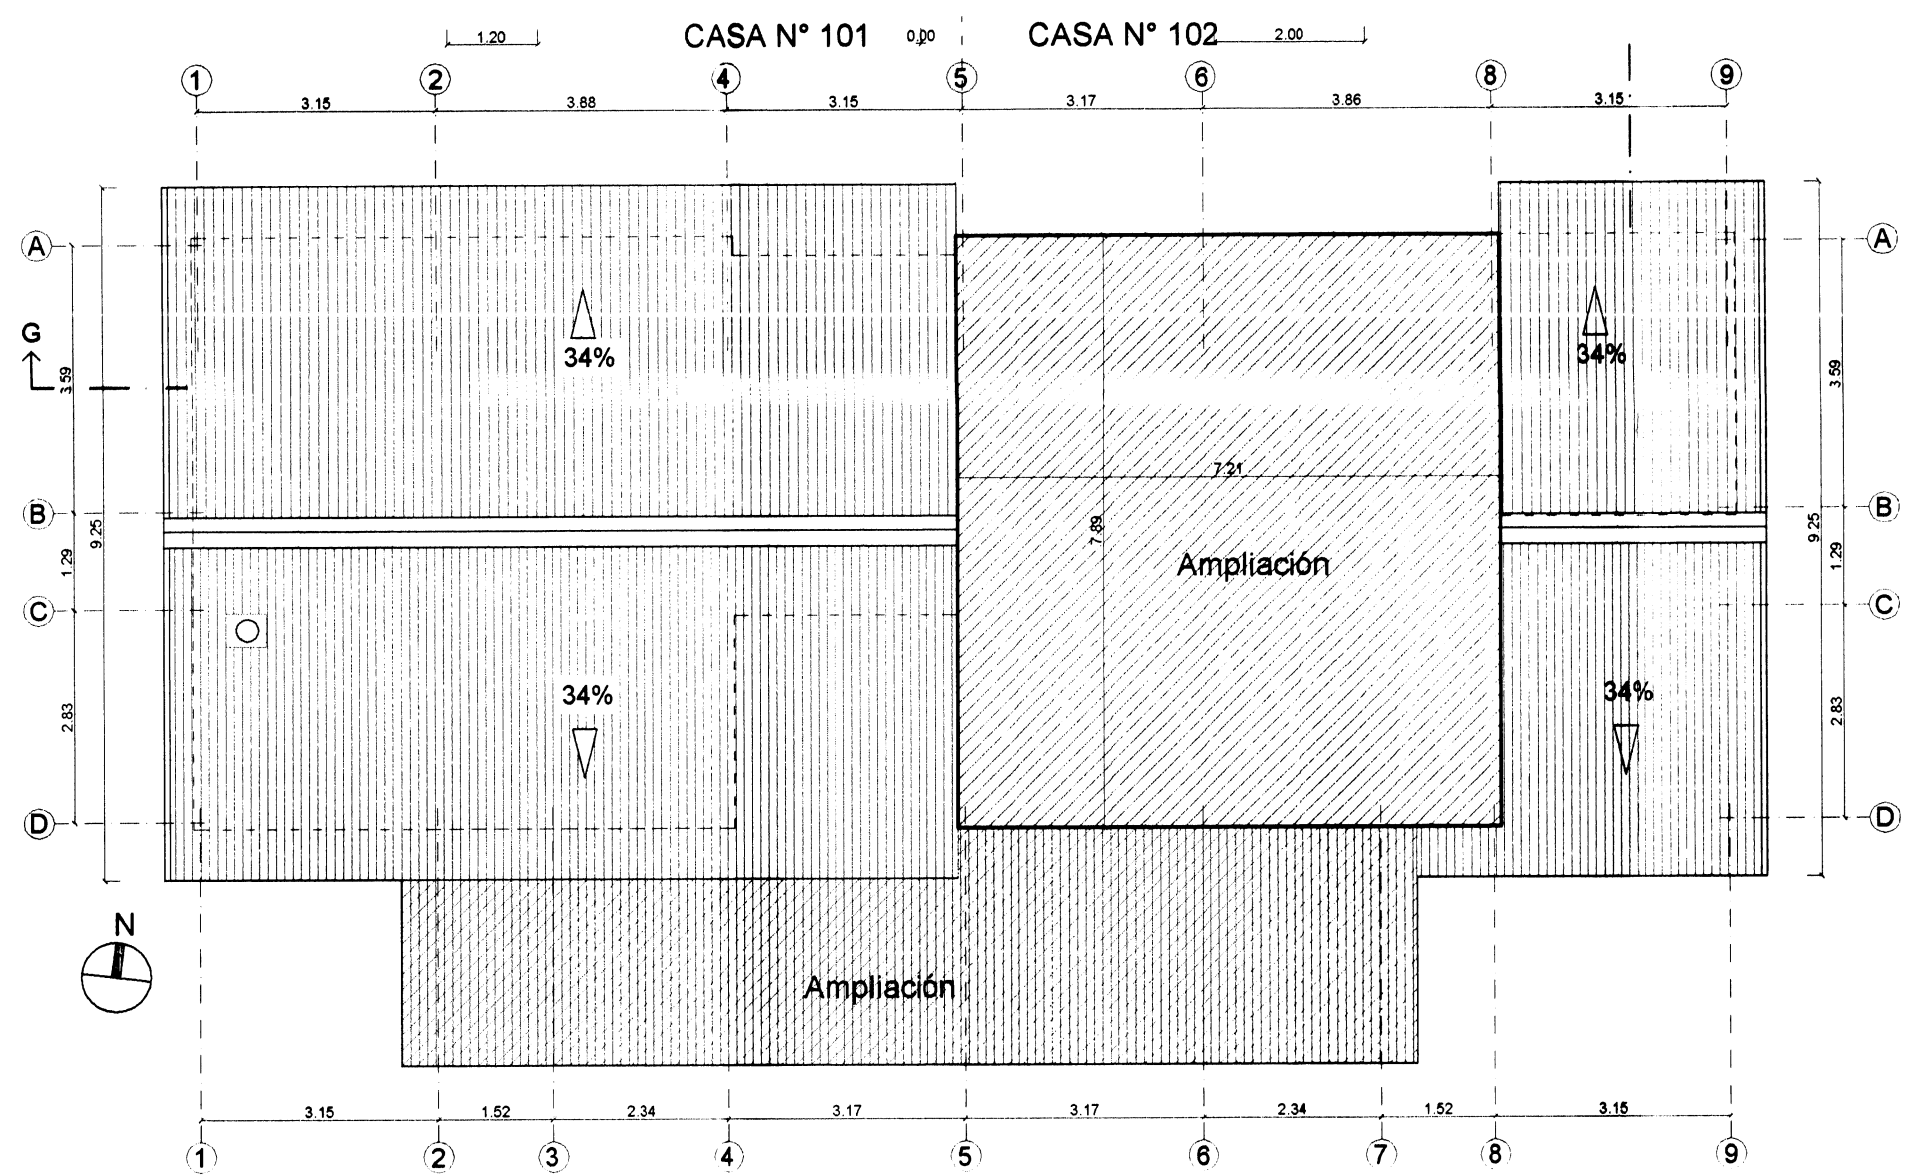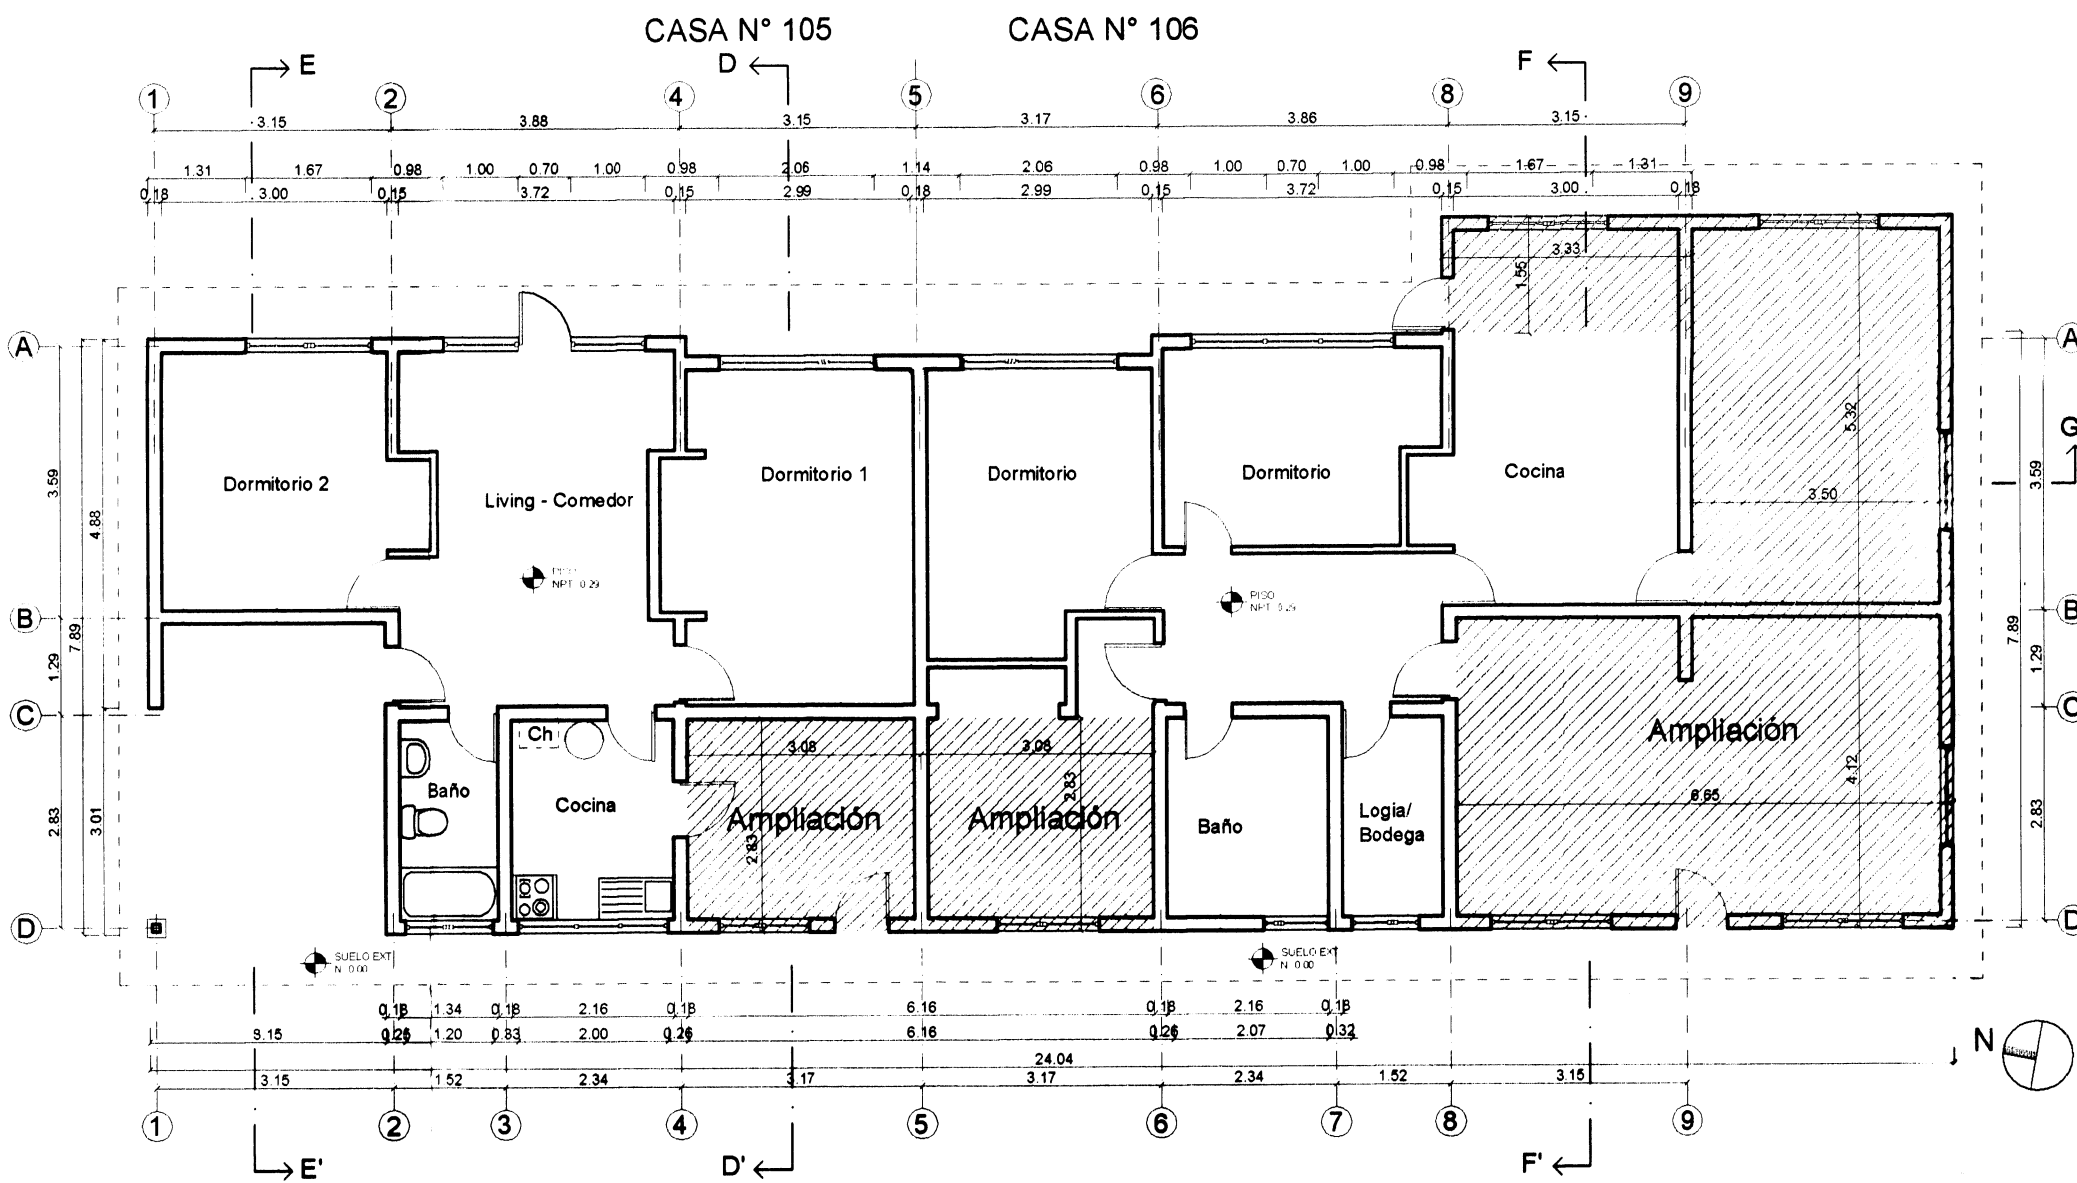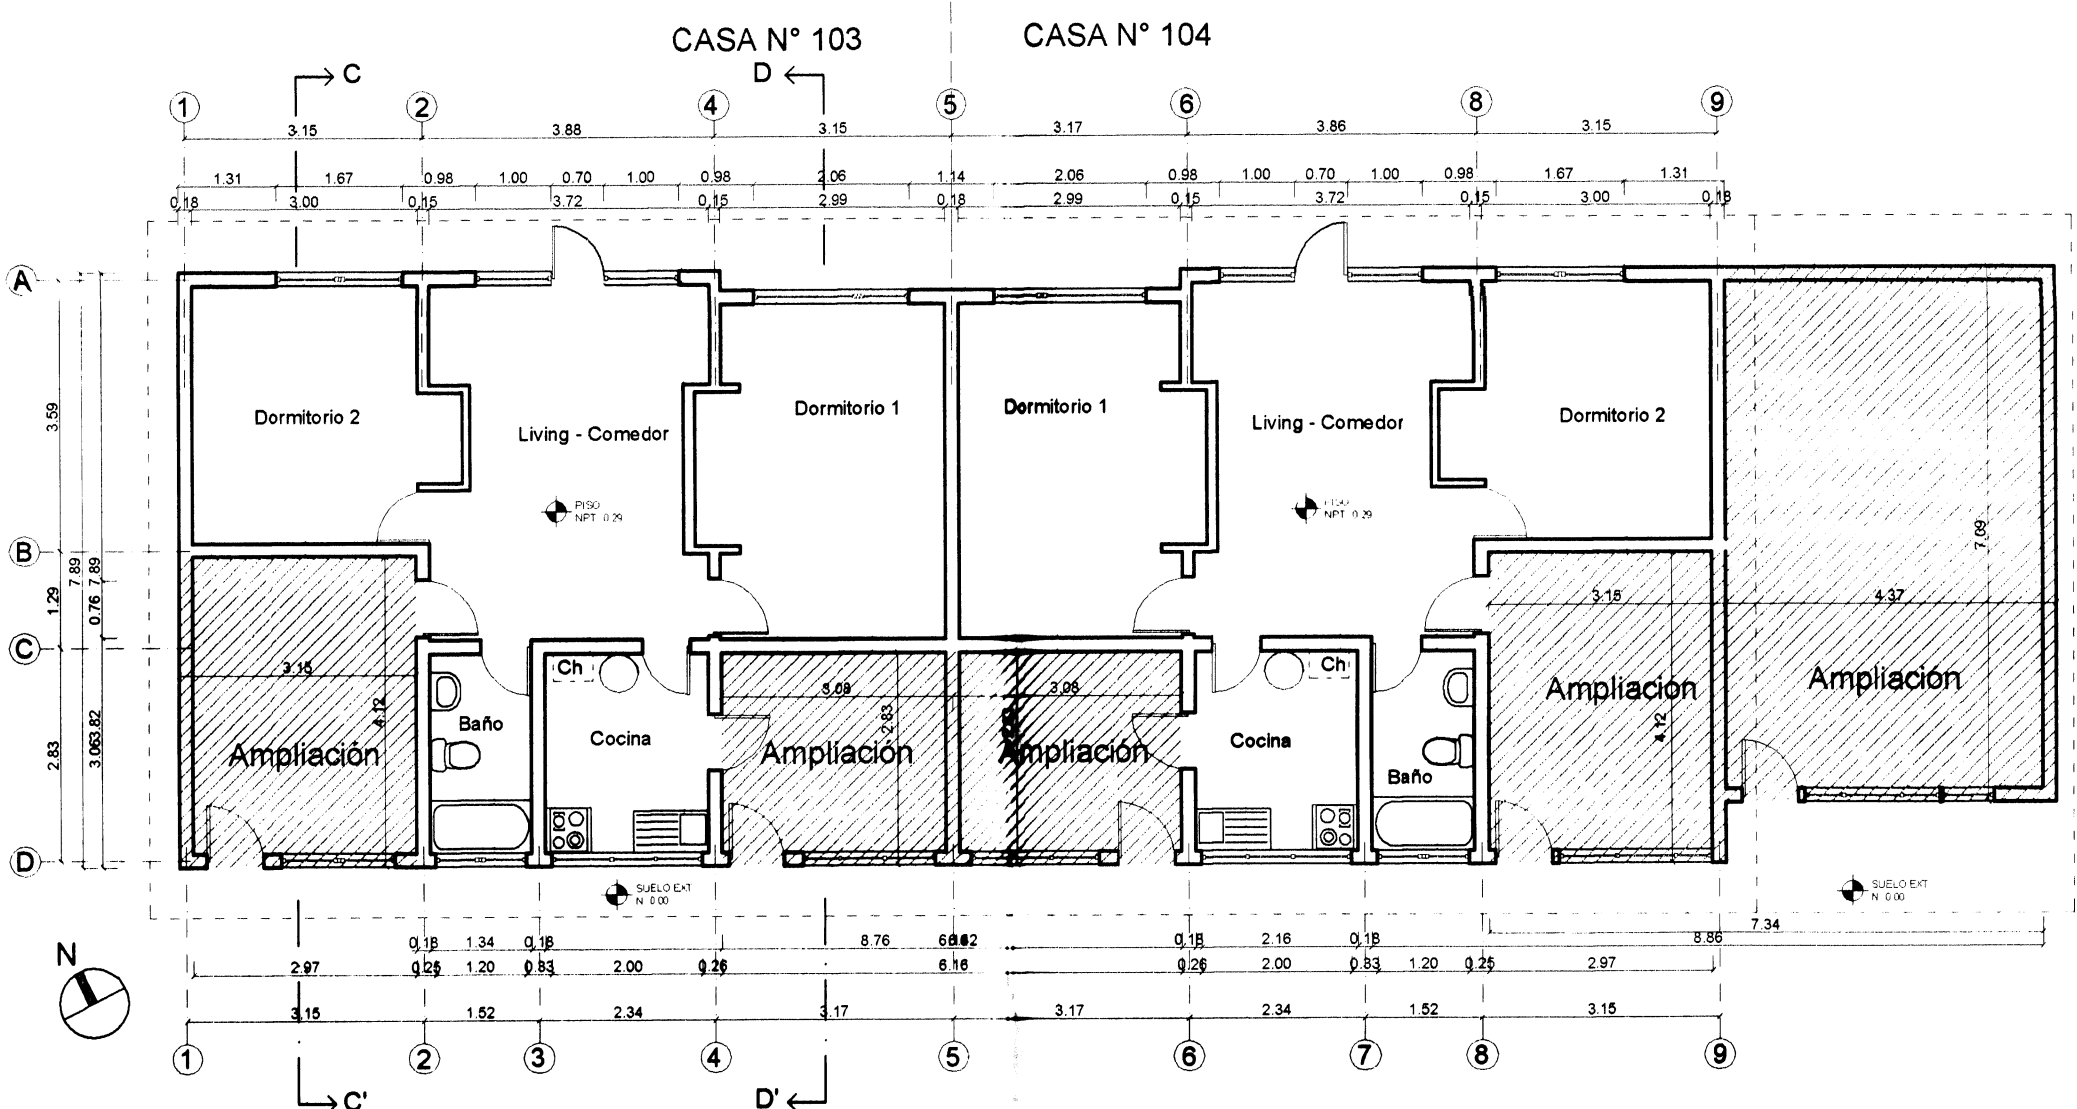


PLANTA TECHUMBRE (ACTUAL) 1/100

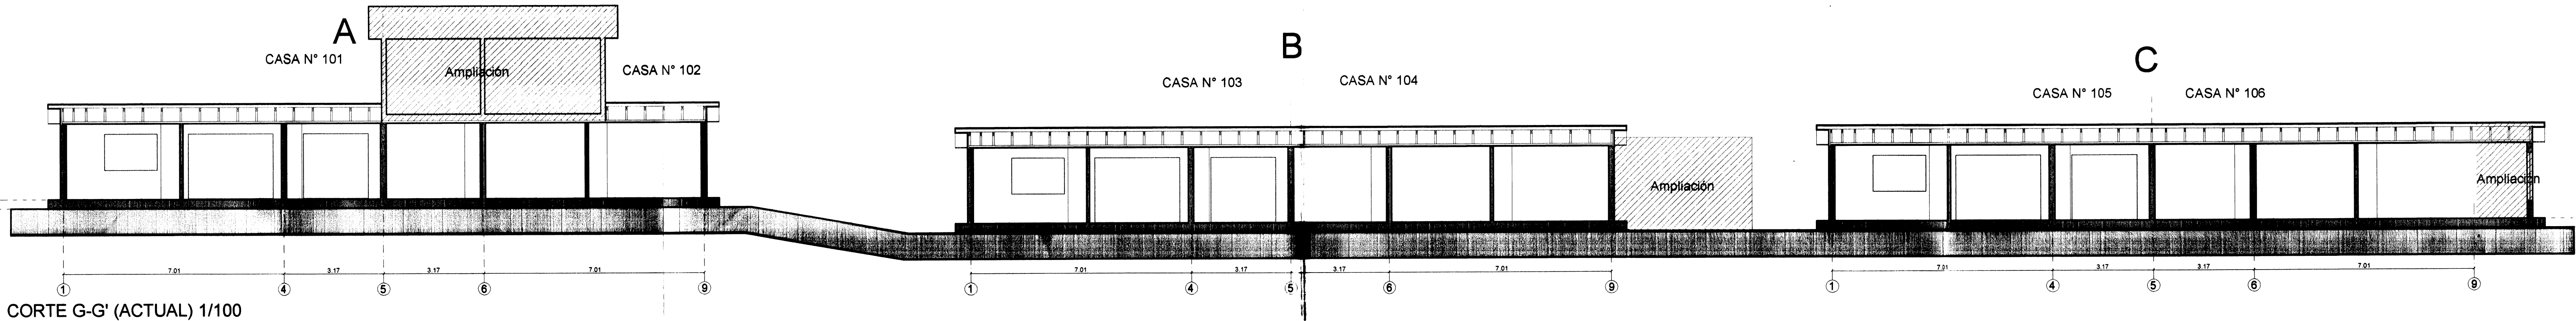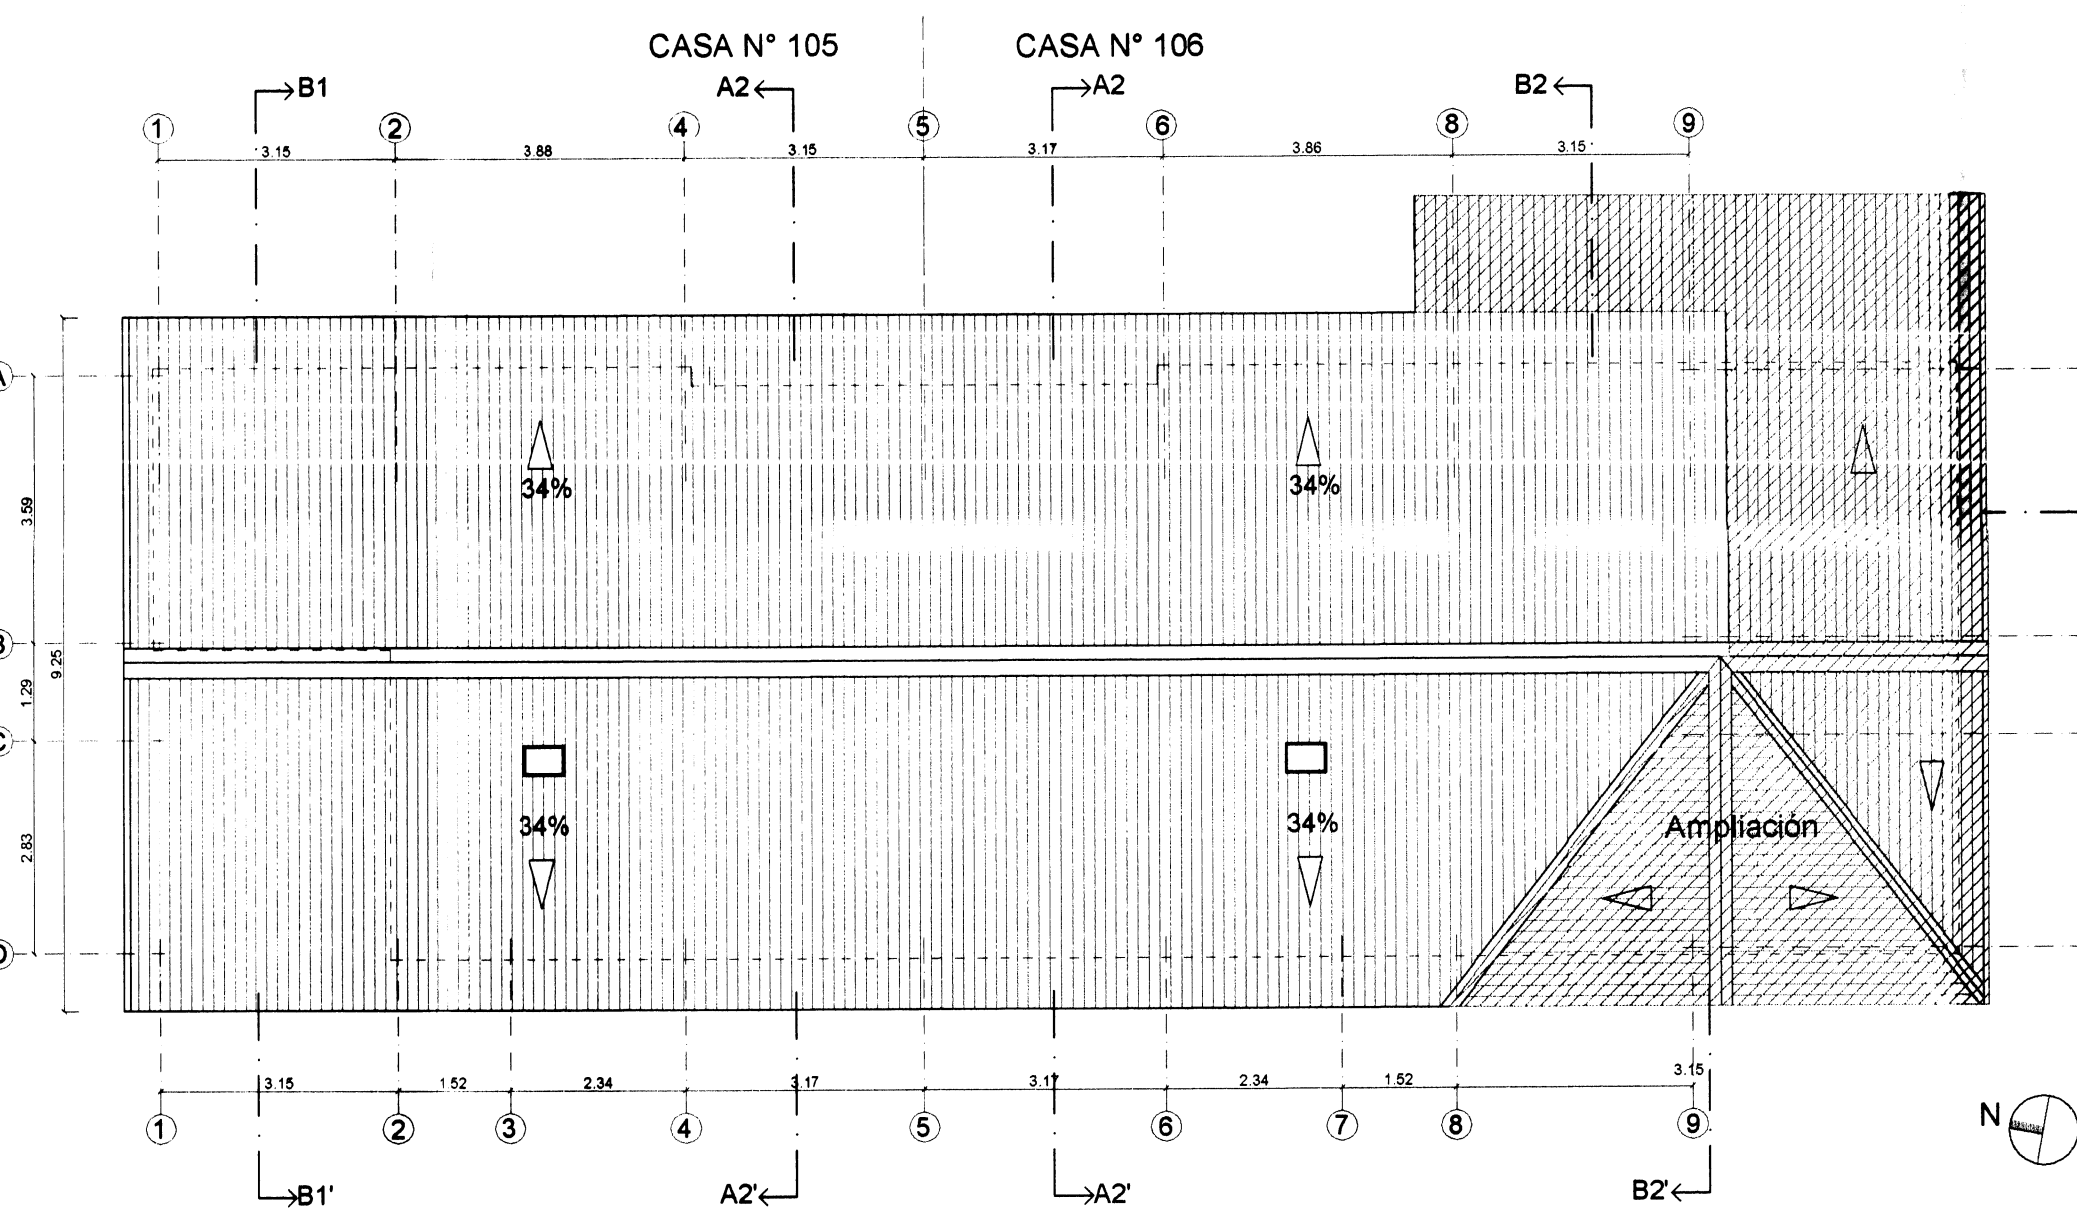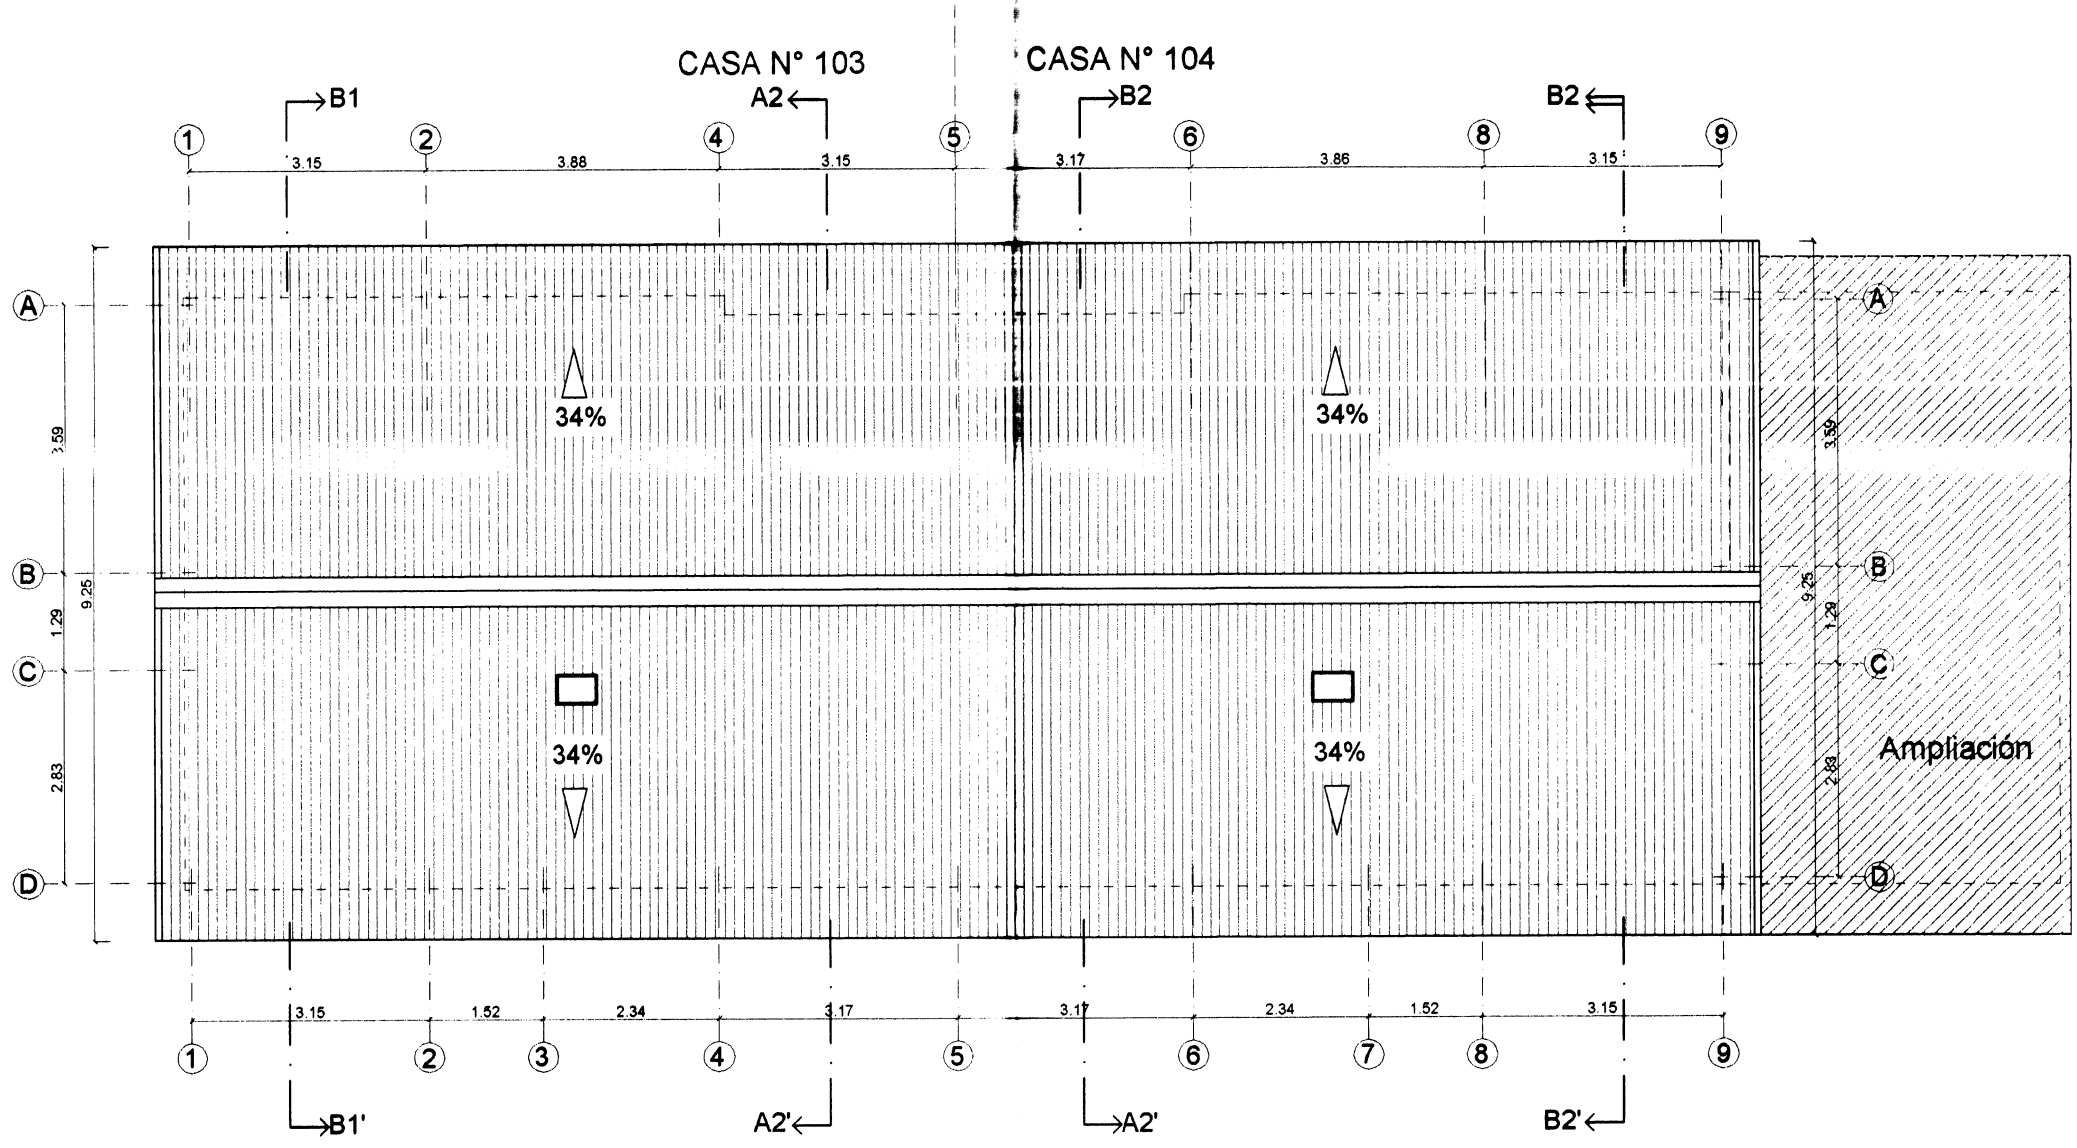


CORTE G-G' (ACTUAL) 1/100

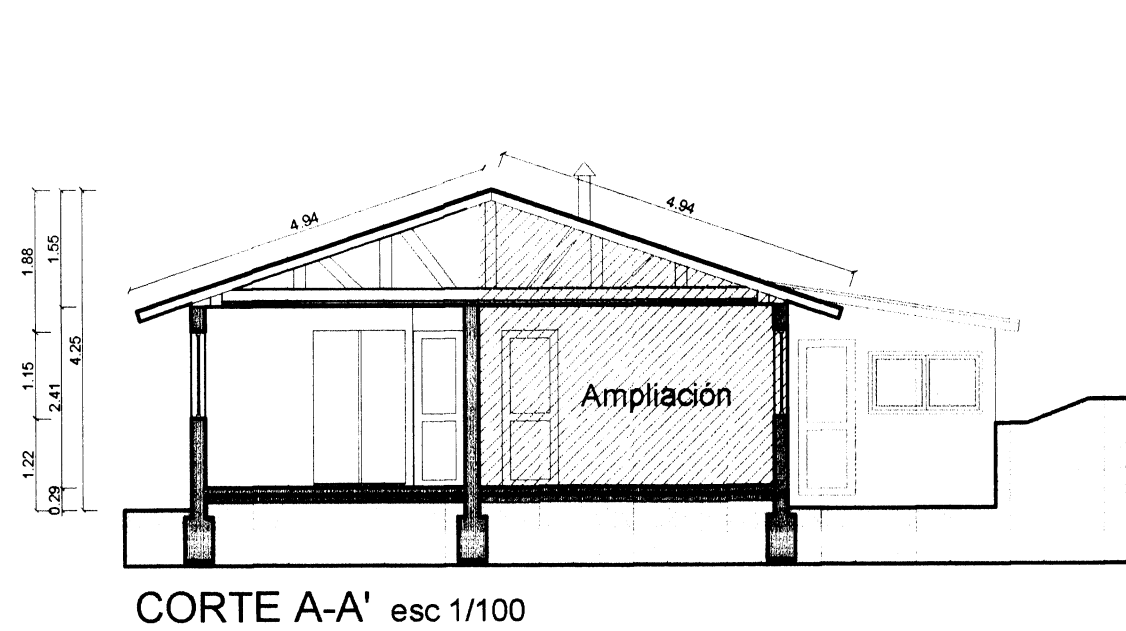


CORTE A-A' esc 1/100

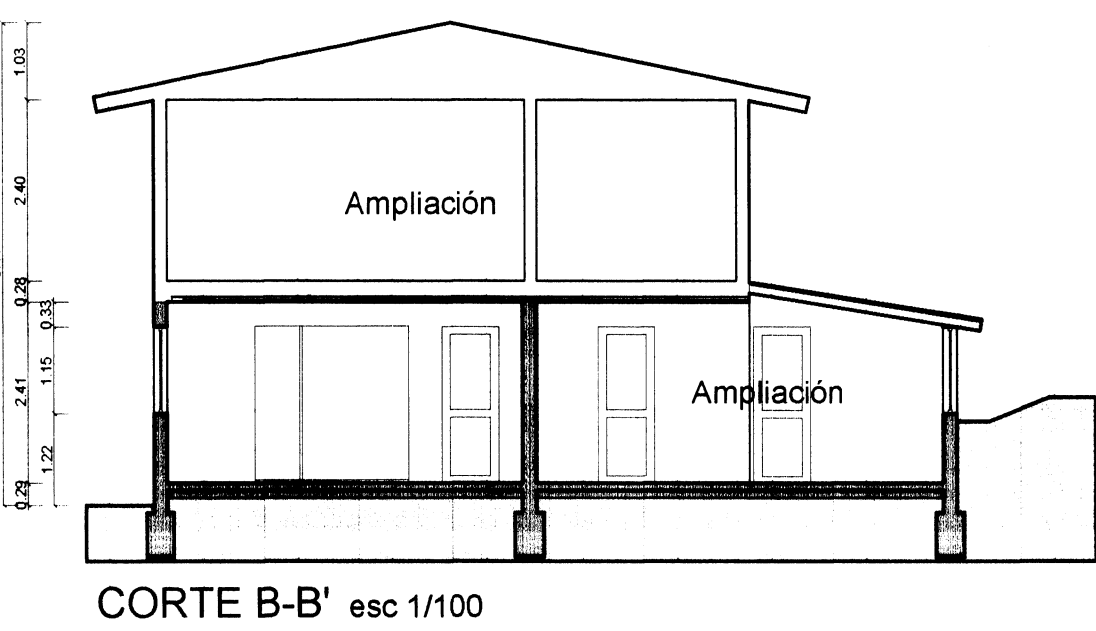


CORTE B-B' esc 1/100

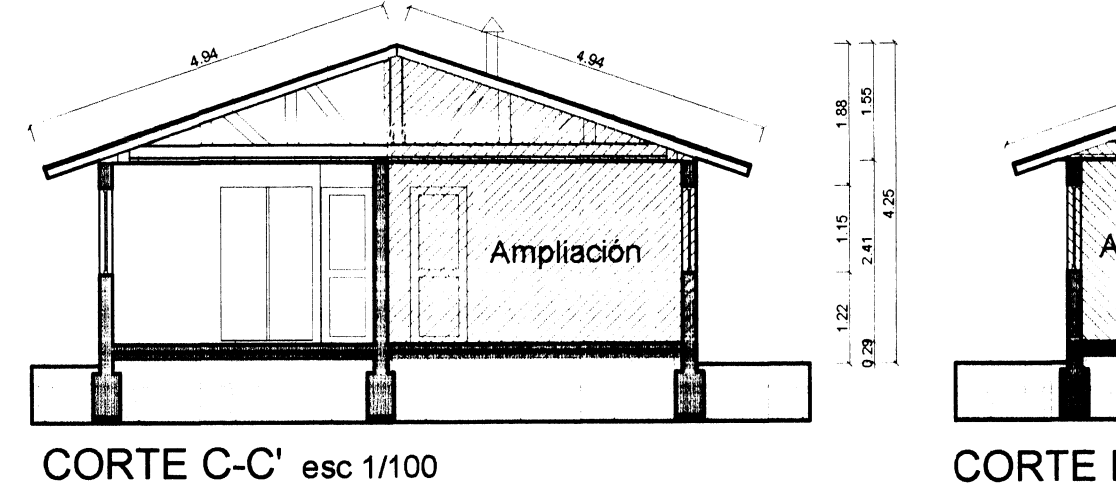


CORTE C-C' esc 1/100

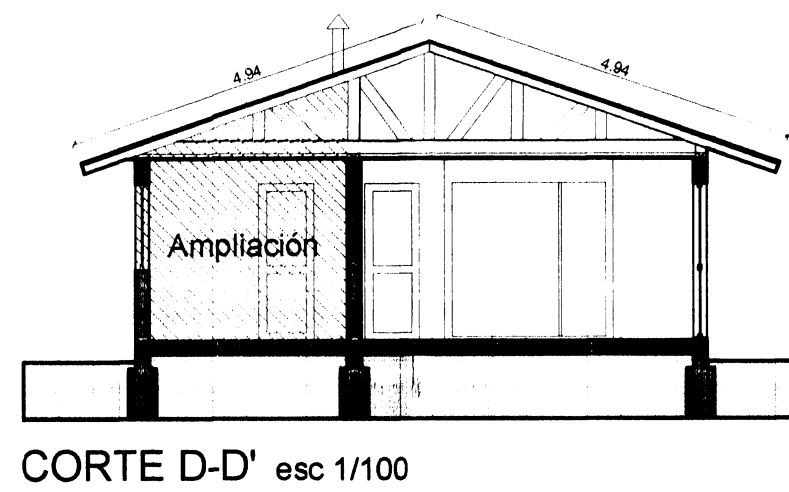


CORTE D-D' esc 1/100

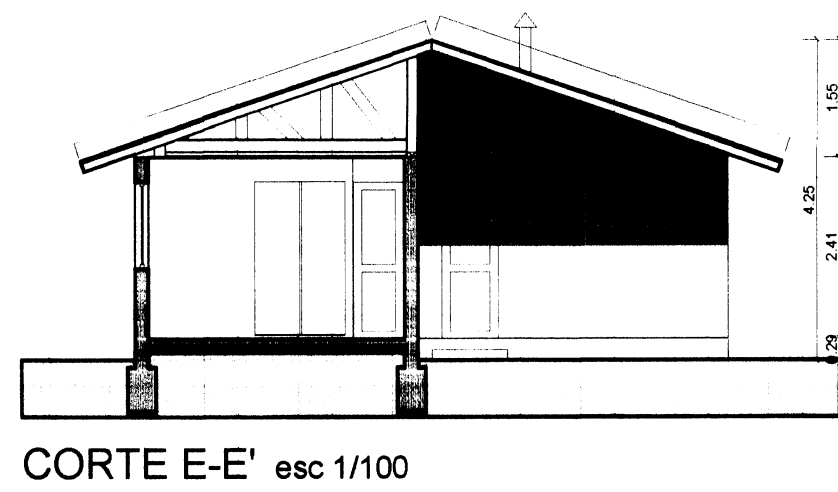


CORTE E-E' esc 1/100

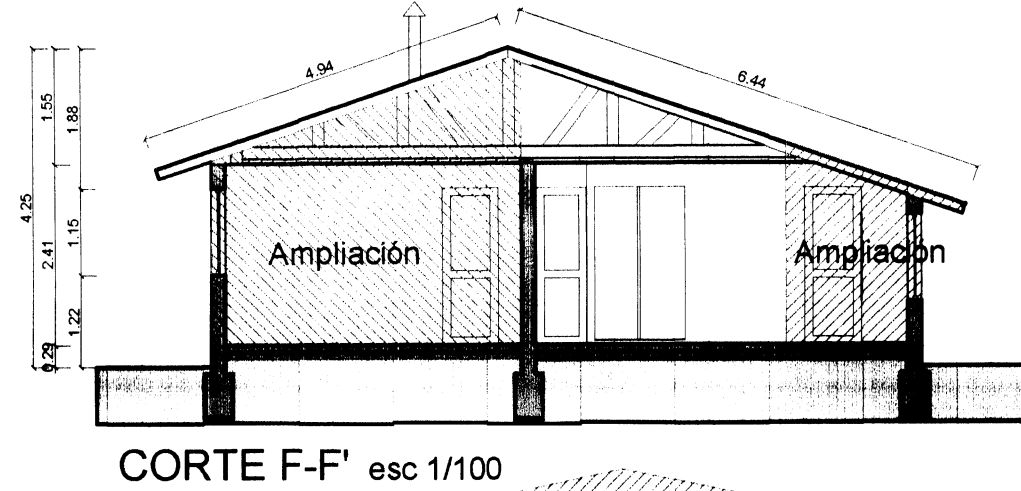


CORTE F-F' esc 1/100

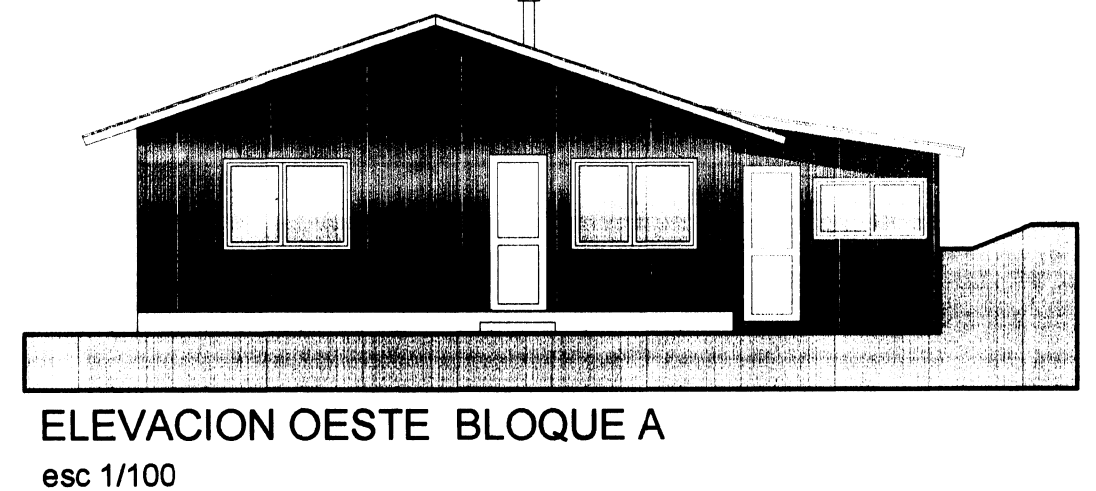


ELEVACION OESTE BLOQUE A esc 1/100

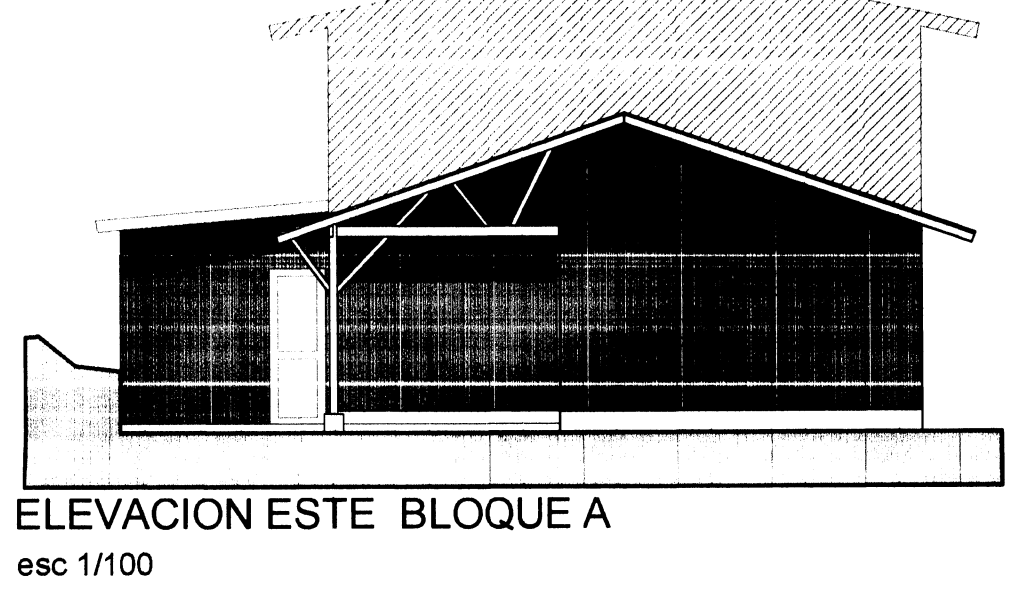


ELEVACION ESTE BLOQUE A esc 1/100

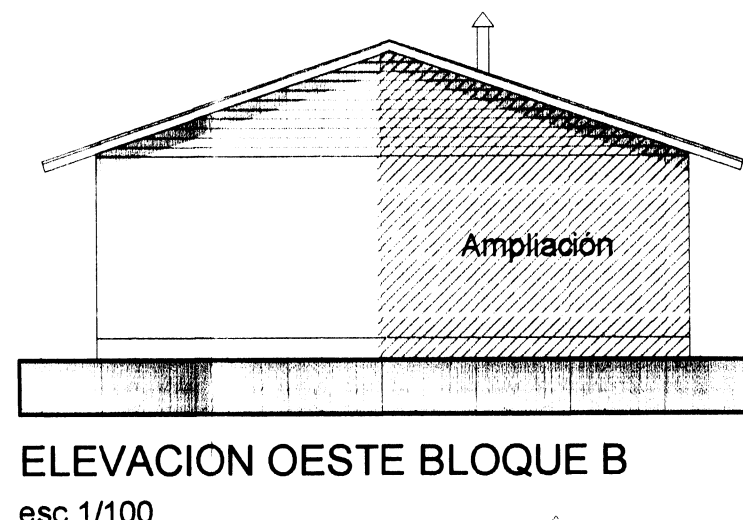


ELEVACION OESTE BLOQUE B esc 1/100

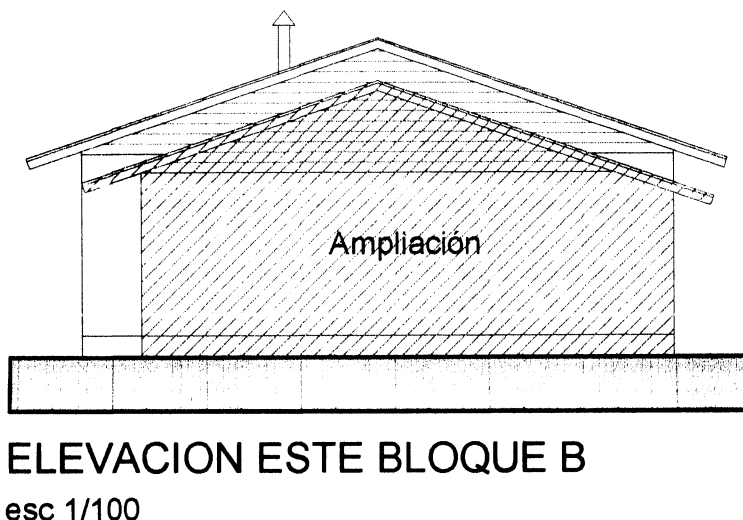


ELEVACION ESTE BLOQUE B esc 1/100

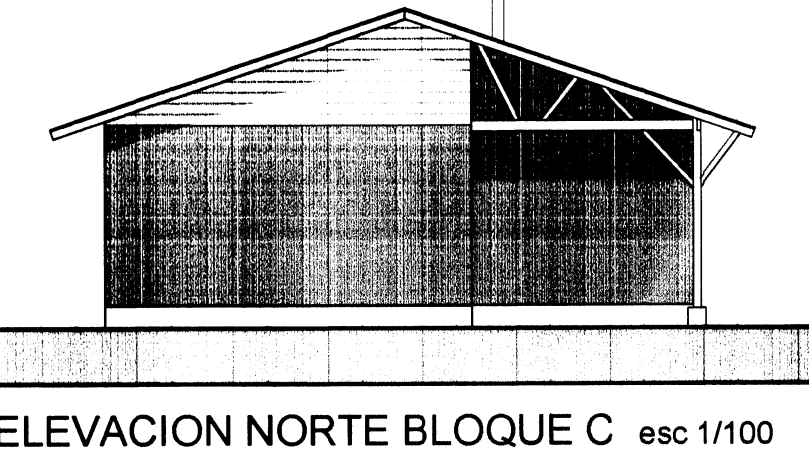

ELEVACION NORTE BLOQUE C esc 1/100

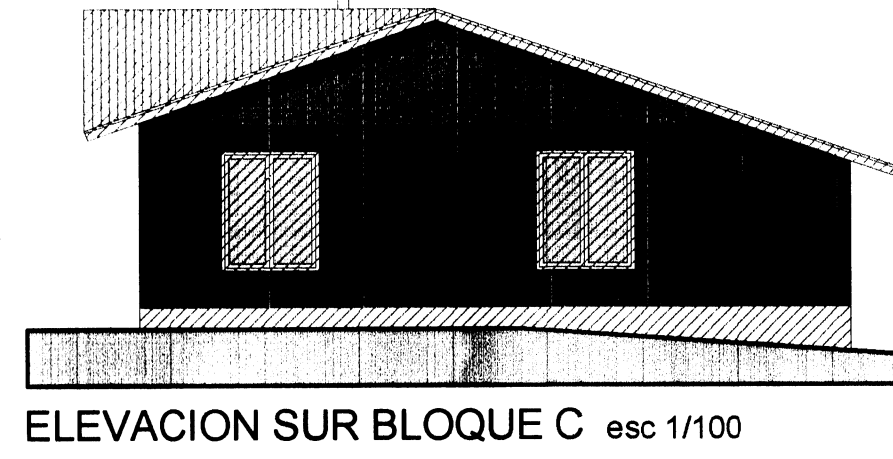

ELEVACION SUR BLOQUE C esc 1/100

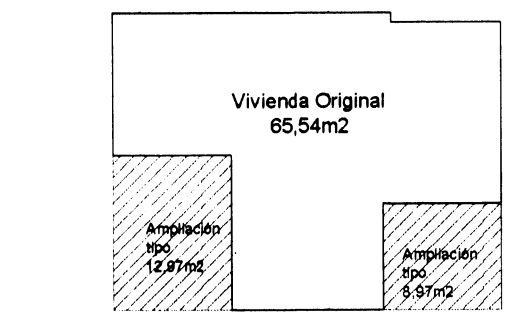

Cuadro de Superficies			
N°	Vivienda original	Ampliación	Total
101	65,54	47,27	108,81
102	65,54	72,46	138,00
103	65,54	21,70	87,24
104	65,54	52,89	118,43
105	65,54	8,72	74,26
106	65,54	57,50	123,04

Programa Protección del Patrimonio Familiar de Reconstrucción Patrimonial.

POBLACION VIPLA, LIRQUEN
Calle 3 - Tipología Café - Existente

Representante Legal Comunal
Marlene Pardo Hidalgo
RUT
#200.381-5
ESS
I. Municipalidad de Penco
69.150.500-6
Rep. Legal: Víctor Hugo Figueroa Robledo
Ingeniero Civil, 19940001
Punto Agente Calle 317, Dpto 203
1900000-00000
Rut: 78.008.470-3
Rep. Legal: Mauricio Sotelo Hernández

Carla Aránguez C.
Arquitecta
Javier Rosales T.
Arquitecto
Fecha: 08-2019

TIPOLOGÍA CAFÉ - EXISTENTE LÁMINA 01