POBLACION VIPLA, LIRQUEN. PENCO

TIPOLOGIA ROJA - CALLE 4 - VIVIENDA 111- SITUACIÓN EXISTENTE

VIVIENDAS 107 - 108 - 109 - 110 - 111 - 112 - 113 - 114

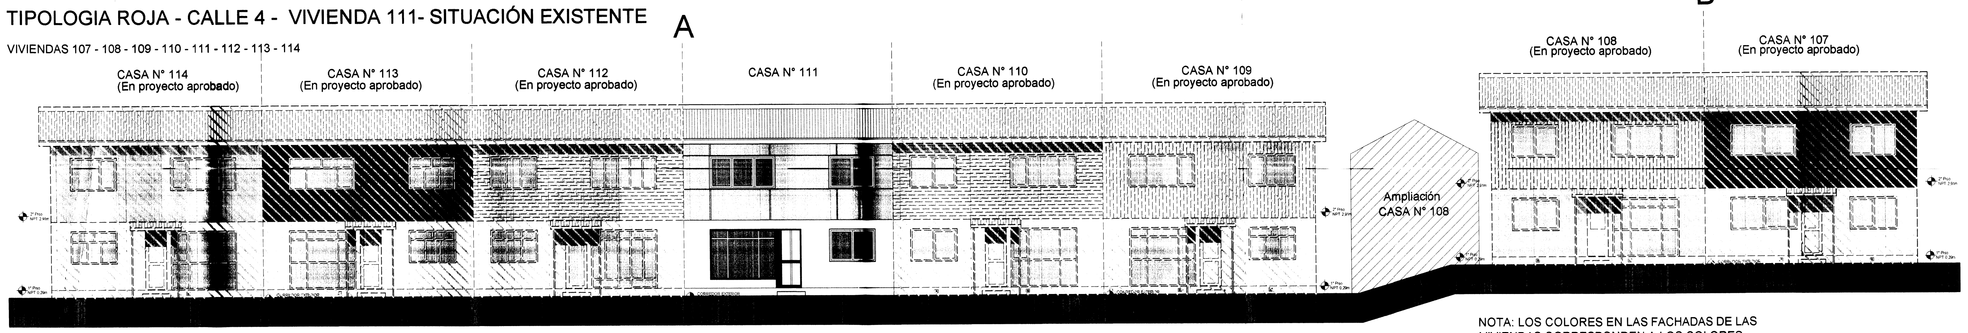

NOTA: LOS COLORES EN LAS FACHADAS DE LAS VIVIENDAS CORRESPONDEN A LOS COLORES ACTUALES.

TIPOLOGIA CALLE 4

VIVIENDAS 107 - 108 - 109 - 110 - 111- 112 - 113 - 114
FACHADA (ACTUAL) ACCESO ESC 1/100

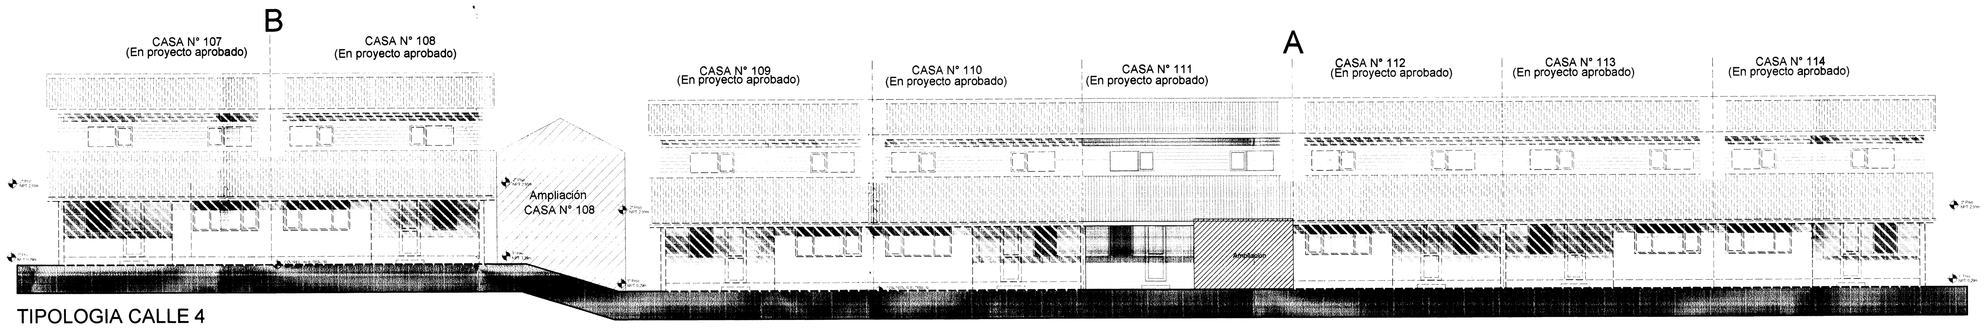

TIPOLOGIA CALLE 4

VIVIENDAS 107 - 108 - 109 - 110 - 111- 112 - 113 - 114
FACHADA (ACTUAL) ACCESO ESC 1/100

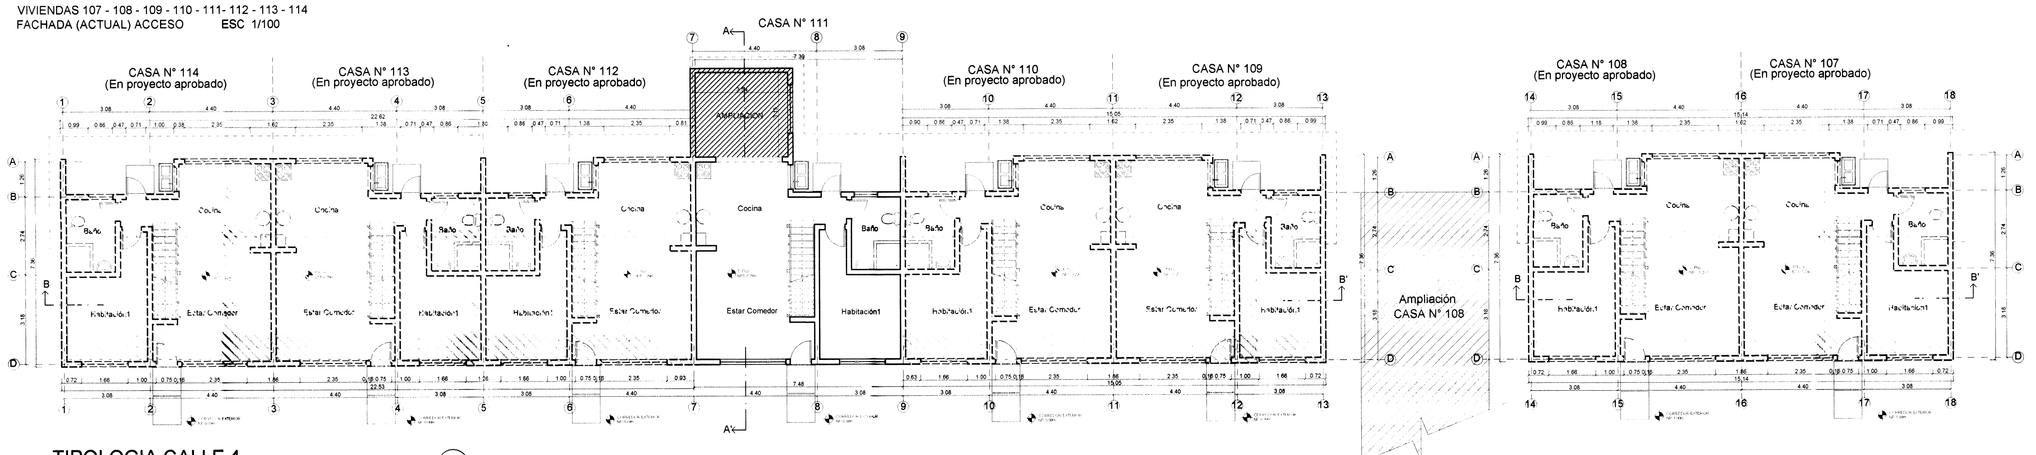

TIPOLOGIA CALLE 4
PLANTA PRIMER NIVEL (ACTUAL) 1/100

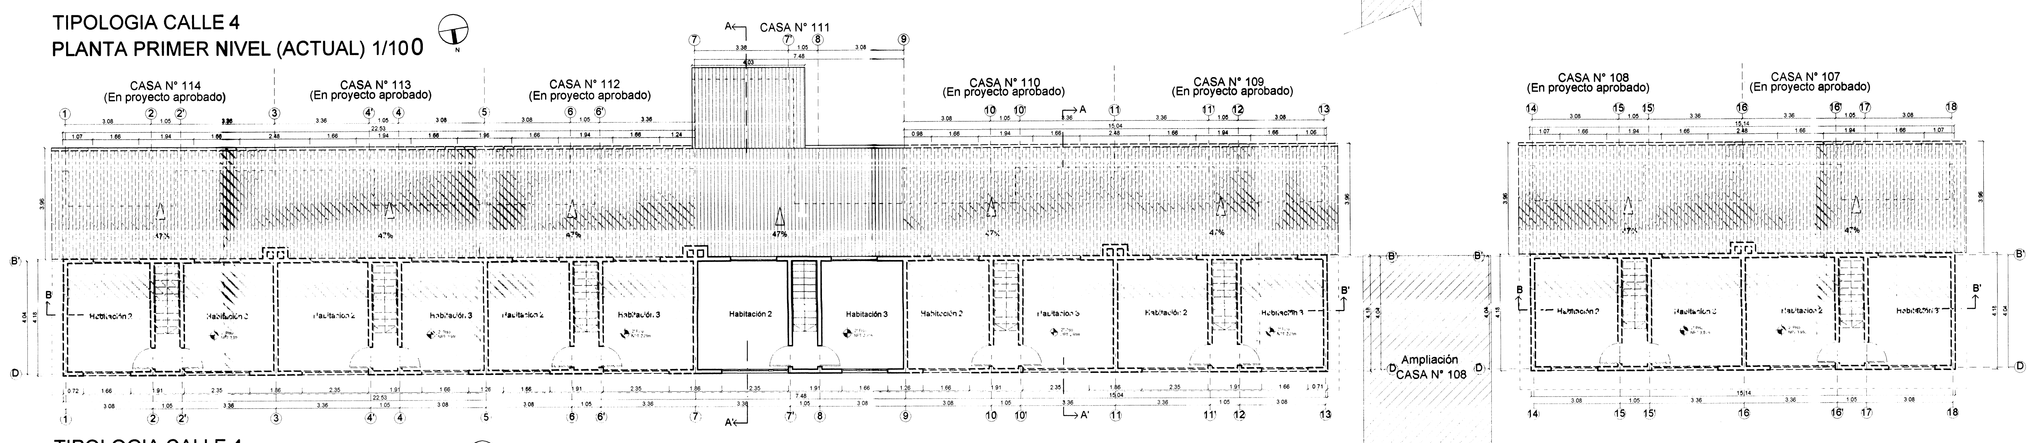

TIPOLOGIA CALLE 4
PLANTA SEGUNDO NIVEL (ACTUAL) 1/100

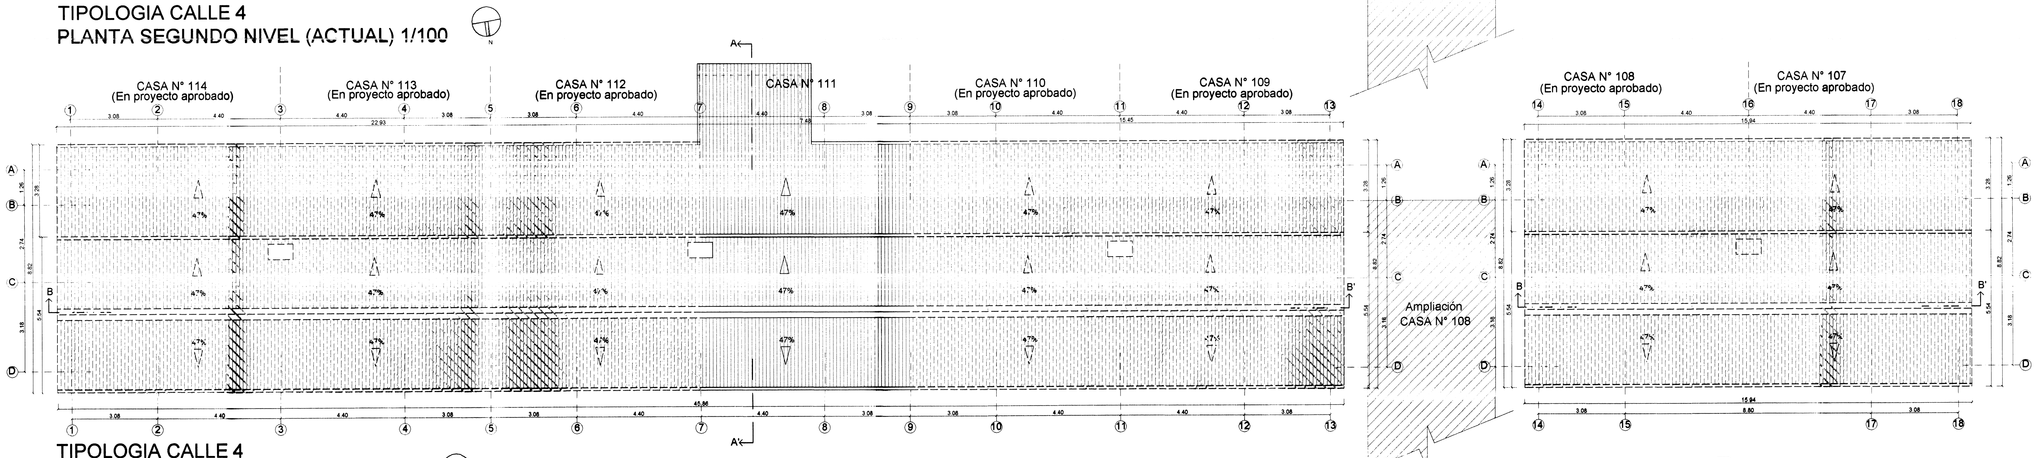

TIPOLOGIA CALLE 4
PLANTA TECHUMBRE (ACTUAL) 1/100

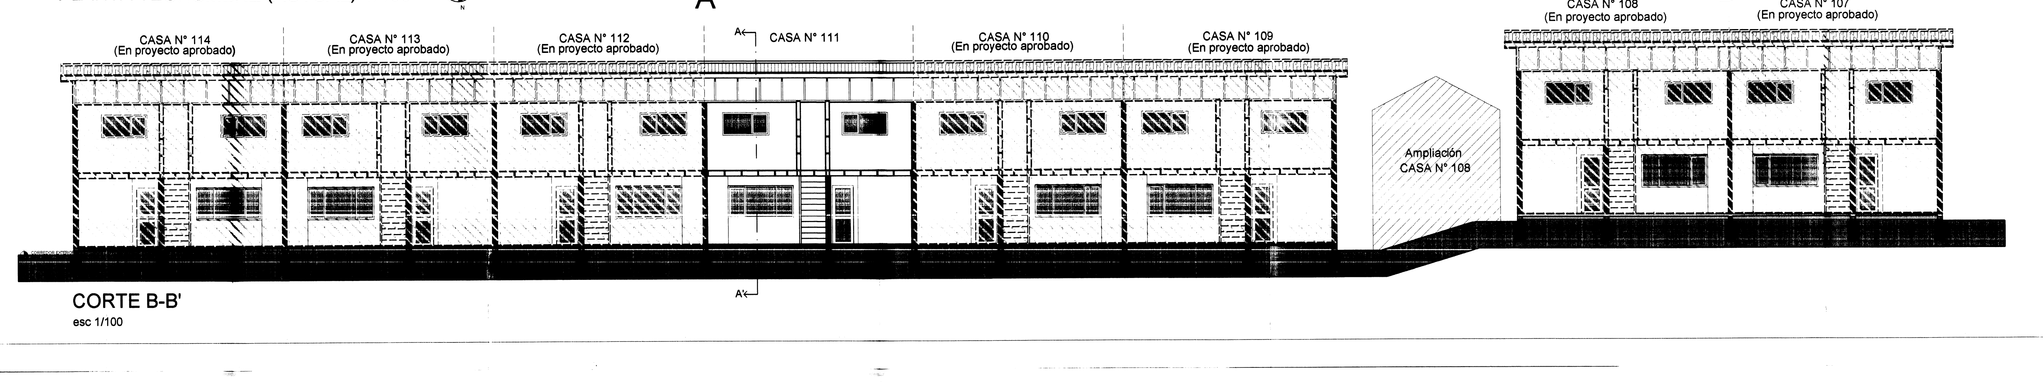

CORTE B-B'
esc 1/100

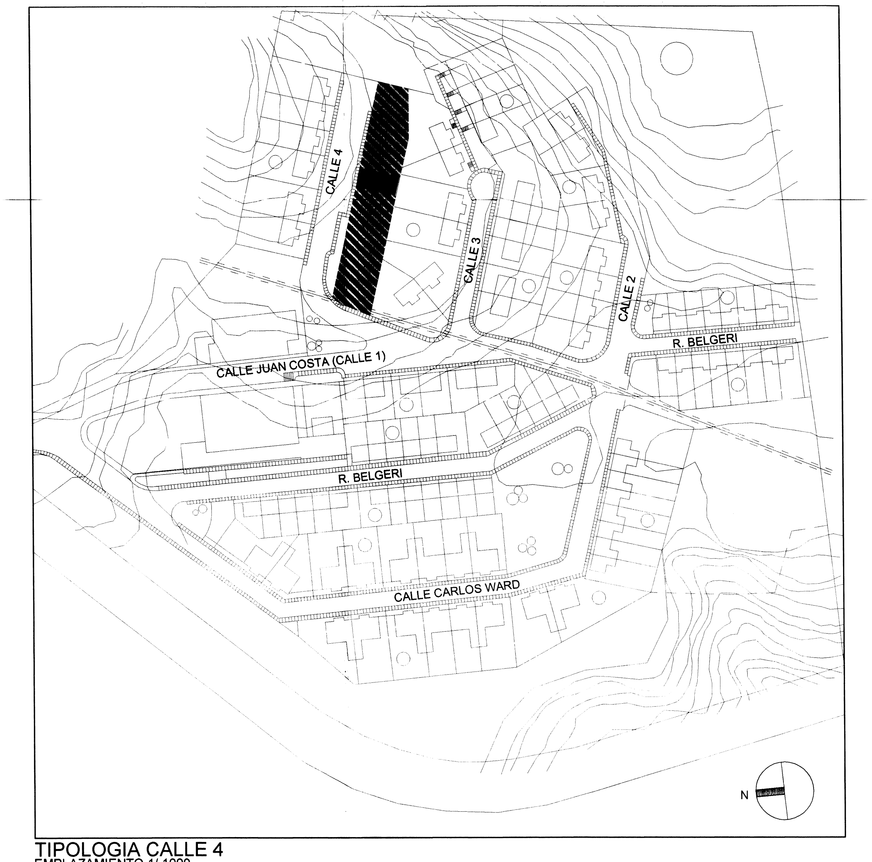

TIPOLOGIA CALLE 4
EMPLAZAMIENTO 1/ 1000

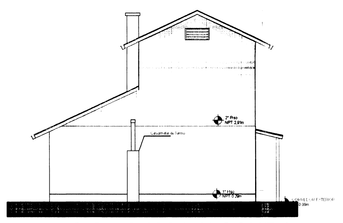

ELEVACION OESTE BLOQUE A (N° 114)
esc 1/100

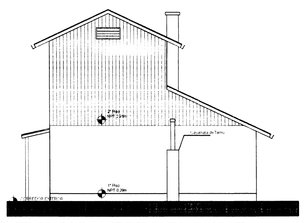

ELEVACION ESTE BLOQUE A (N° 109)
esc 1/100

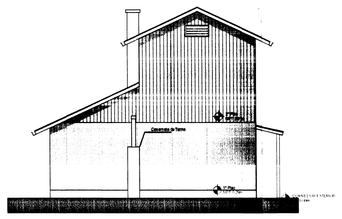

ELEVACION OESTE BLOQUE B (N° 108)
esc 1/100

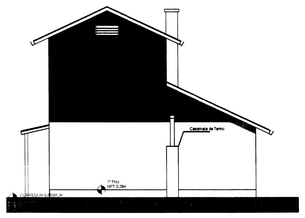

ELEVACION ESTE BLOQUE B (N° 107)
esc 1/100

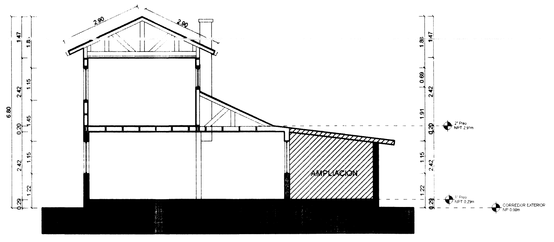

CORTE A-A' esc 1/100

Cuadro de Superficies Vivienda 111

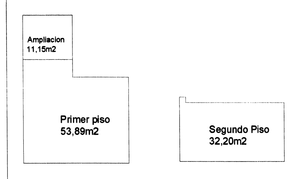

Primer Nivel	65,04m2
Segundo Nivel	32,20m2
Total	97,24m2

NOTA: El proyecto corresponde a la postulación rezagada de la vivienda N°111, que corresponde a la tipología Roja Previamente aprovada.

Programa Proteccion del Patrimonio Familiar de Reconstrucción Patrimonial.

POBLACION VIPLA, LIRQUEN
CALLE 4 _ TIPOLOGÍA ROJA (107-114)_ EXISTENTE

Representante Legal Comité	Firma y Timbre Junta de Vecinos / Firma Beneficiario
Malvina Fierro Hidalgo	
RUT	
6.250.381-5	
EGIS	
I. Municipalidad de Penco	
RUT	
69.150.500-6	
Rep Legal: Victor Hugo Figueroa Rebolledo	
Constructora Los Lleuques.	
Pedro Aguirre Cerda 317, Depto 203	
1568/9870900	
Rut: 76.908.470-3	
Rep. Legal : Mauricio Matus Hermosilla	
Contenido	Dibujo
Plantas - 1/100	Carlos Arriagada C.
Elevaciones - 1/100	Arquitecto
Techumbre - 1/100	
Emplazamiento - 1/1000	Fecha
	12 - 2013
TIPOLOGÍA ROJA EXISTENTE	LÁMINA 01