POBLACION "VIPLA" LIRQUEN

- PLANO DE SUPERFICIES Y DESLINDES DE LOS LOTES HABITACIONALES Y OTROS DESTINOS, GRAFICADOS EN LA POBLACION "VIDRIOS PLANOS LIRQUEN S.A.", CON APROBACION MUNICIPAL DE FECHA 4 de NOVIEMBRE de 1975
  LOS LOTES HABITACIONALES FUERON ADJUDICADOS POR "EXPROPIACION PACTADA" o "VENTA DIRECTA" AUTORIZADOS POR "SERVIU" VIII a REGION S/ D.L. 1519 de 3 AGOSTO de 1976 Y FACULTADES LEGALES.
- PLANO BASE Nº 36-A DE ARQUITECTOS R.MULLER O. y J.ELTON (5-Nov.-1965)
- COPIA PLANO BASE SE ENCUENTRA AGREGADA AL FINAL DEL REG. de PROP. del año 1976 con el Nº 39- CONSERVADOR Y A.J. de CONCEPCION

SECTOR	LOTE Nº	SUP. M2
(A)	1	113.-
	2	89.-
	3	89.-
	4	89.-
	5	89.-
	6	151.-
	7	151.-
	8	89.-
	9	89.-
	10	89.-
	11	89.-
	12	89.-
	13	89.-
	14	120.-
	15	97.5o
	16	97.5o
	17	97.5o
	18	97.5o
	19	177.-
	20	152.-
	21	97.5o
	22	97.5o
	23	139.-
	24	120.-
	25	102.-
TOTAL		2.700.-

SECTOR	LOTE Nº	SUP. M2
(B)	I	284.-
	II	320.-
	III	320.-
	IV	247.-
	V	247.-
	VI	320.-
	VII	284.-
	VIII	219.-
	IX	219.-
	X	284.-
	XI	284.-
	XII	284.-
	XIII	263.-
	XIV	421.-
TOTAL		3.996.-
(C)	26	290.-
	27	158.-
	28	158.-
	29	158.-
	30	158.-
	31	158.-
	32	158.-
	33	210.-
	34	147.-
	35	105.-
	36	105.-
	37	105.-
	38	105.-
	39	105.-
	40	105.-
	41	88.-
TOTAL		2.313.-

SECTOR	LOTE Nº	SUP. M2
(D)	53	250.-
	54	162.-
	55	165.-
	56	167.-
	57	170.-
	58	173.-
	59	175.-
	60	467.-
TOTAL		1.729.-
(E)	83	324.-
	84	265.-
	85	255.-
	86	338.-
TOTAL		1.182.-
(F)	XV	375.-
	XVI	450.-
TOTAL		825.-

SECTOR	LOTE Nº	SUP. M2
(G)	87	283.-
	88	260.-
	89	267.-
	90	270.-
	101	452.-
	102	399.-
	103	367.-
	104	335.-
	105	265.-
	106	415.-
	115	367.-
	116	351.-
	117	354.-
	118	270.-
	119	270.-
	120	359.-
TOTAL		5.284.-
(H)	91	360.-
	92	255.-
	93	255.-
	94	164.-
	95	163.-
	96	433.-
	97	260.-
	98	176.-
	99	176.-
	100	259.-
	107	225.-
	108	171.-
	109	171.-
	110	131.-
	111	131.-
	112	131.-
	113	128.-
	114	231.-
TOTAL		3.820.-

SECTOR	LOTE Nº	SUP. M2
(I)	77	174.-
	78	170.-
	79	187.-
	80	187.-
	81	187.-
	82	153.-
TOTAL		1.058.-

RESUMEN SUPERFICIES LOTES HABITACIONALES

			superficie
SECTOR	(A)	=	2.700.- M2
"	(B)	=	3.996.- "
"	(C)	=	2.313.- "
"	(D)	=	1.729.- "
"	(E)	=	1.182.- "
"	(F)	=	825.- "
"	(G)	=	5.284.- "
"	(H)	=	3.820.- "
"	(I)	=	1.058.- "
LOTES HABITACIONALES TOTAL		=	22.907.- M2
LOTE COOPERATIVA		=	1.934.- "
" ESCUELA		=	2.723.- "
AREA VERDE 1		=	1.835 M2
" "	2	=	243.- "
" "	3	=	99.- "
" "	4	=	135.- "
" "	5	=	74.- "
" "	6	=	100.- "
AREAS VERDES TOTAL		=	1.886.- "
VIAS DE COMUNICACIONES		=	11.698.- "

POBL. "VIPLA" LOTE 1 = 41.148.- M2
LOTE 2 = 1.958.- "
LOTE 3 = 8.726.- "
LOTE 4 = 3.950.- "
LOTE 5 = 9.848.- "
TOTAL DEL TERRENO = 65.630.- M2

CORTES-PERFILES VIAS DE COMUNICACIONES

escala 1/200

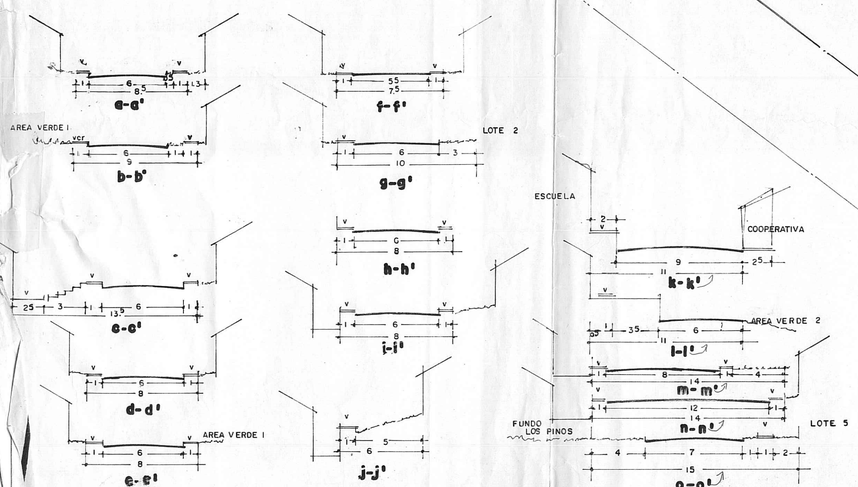

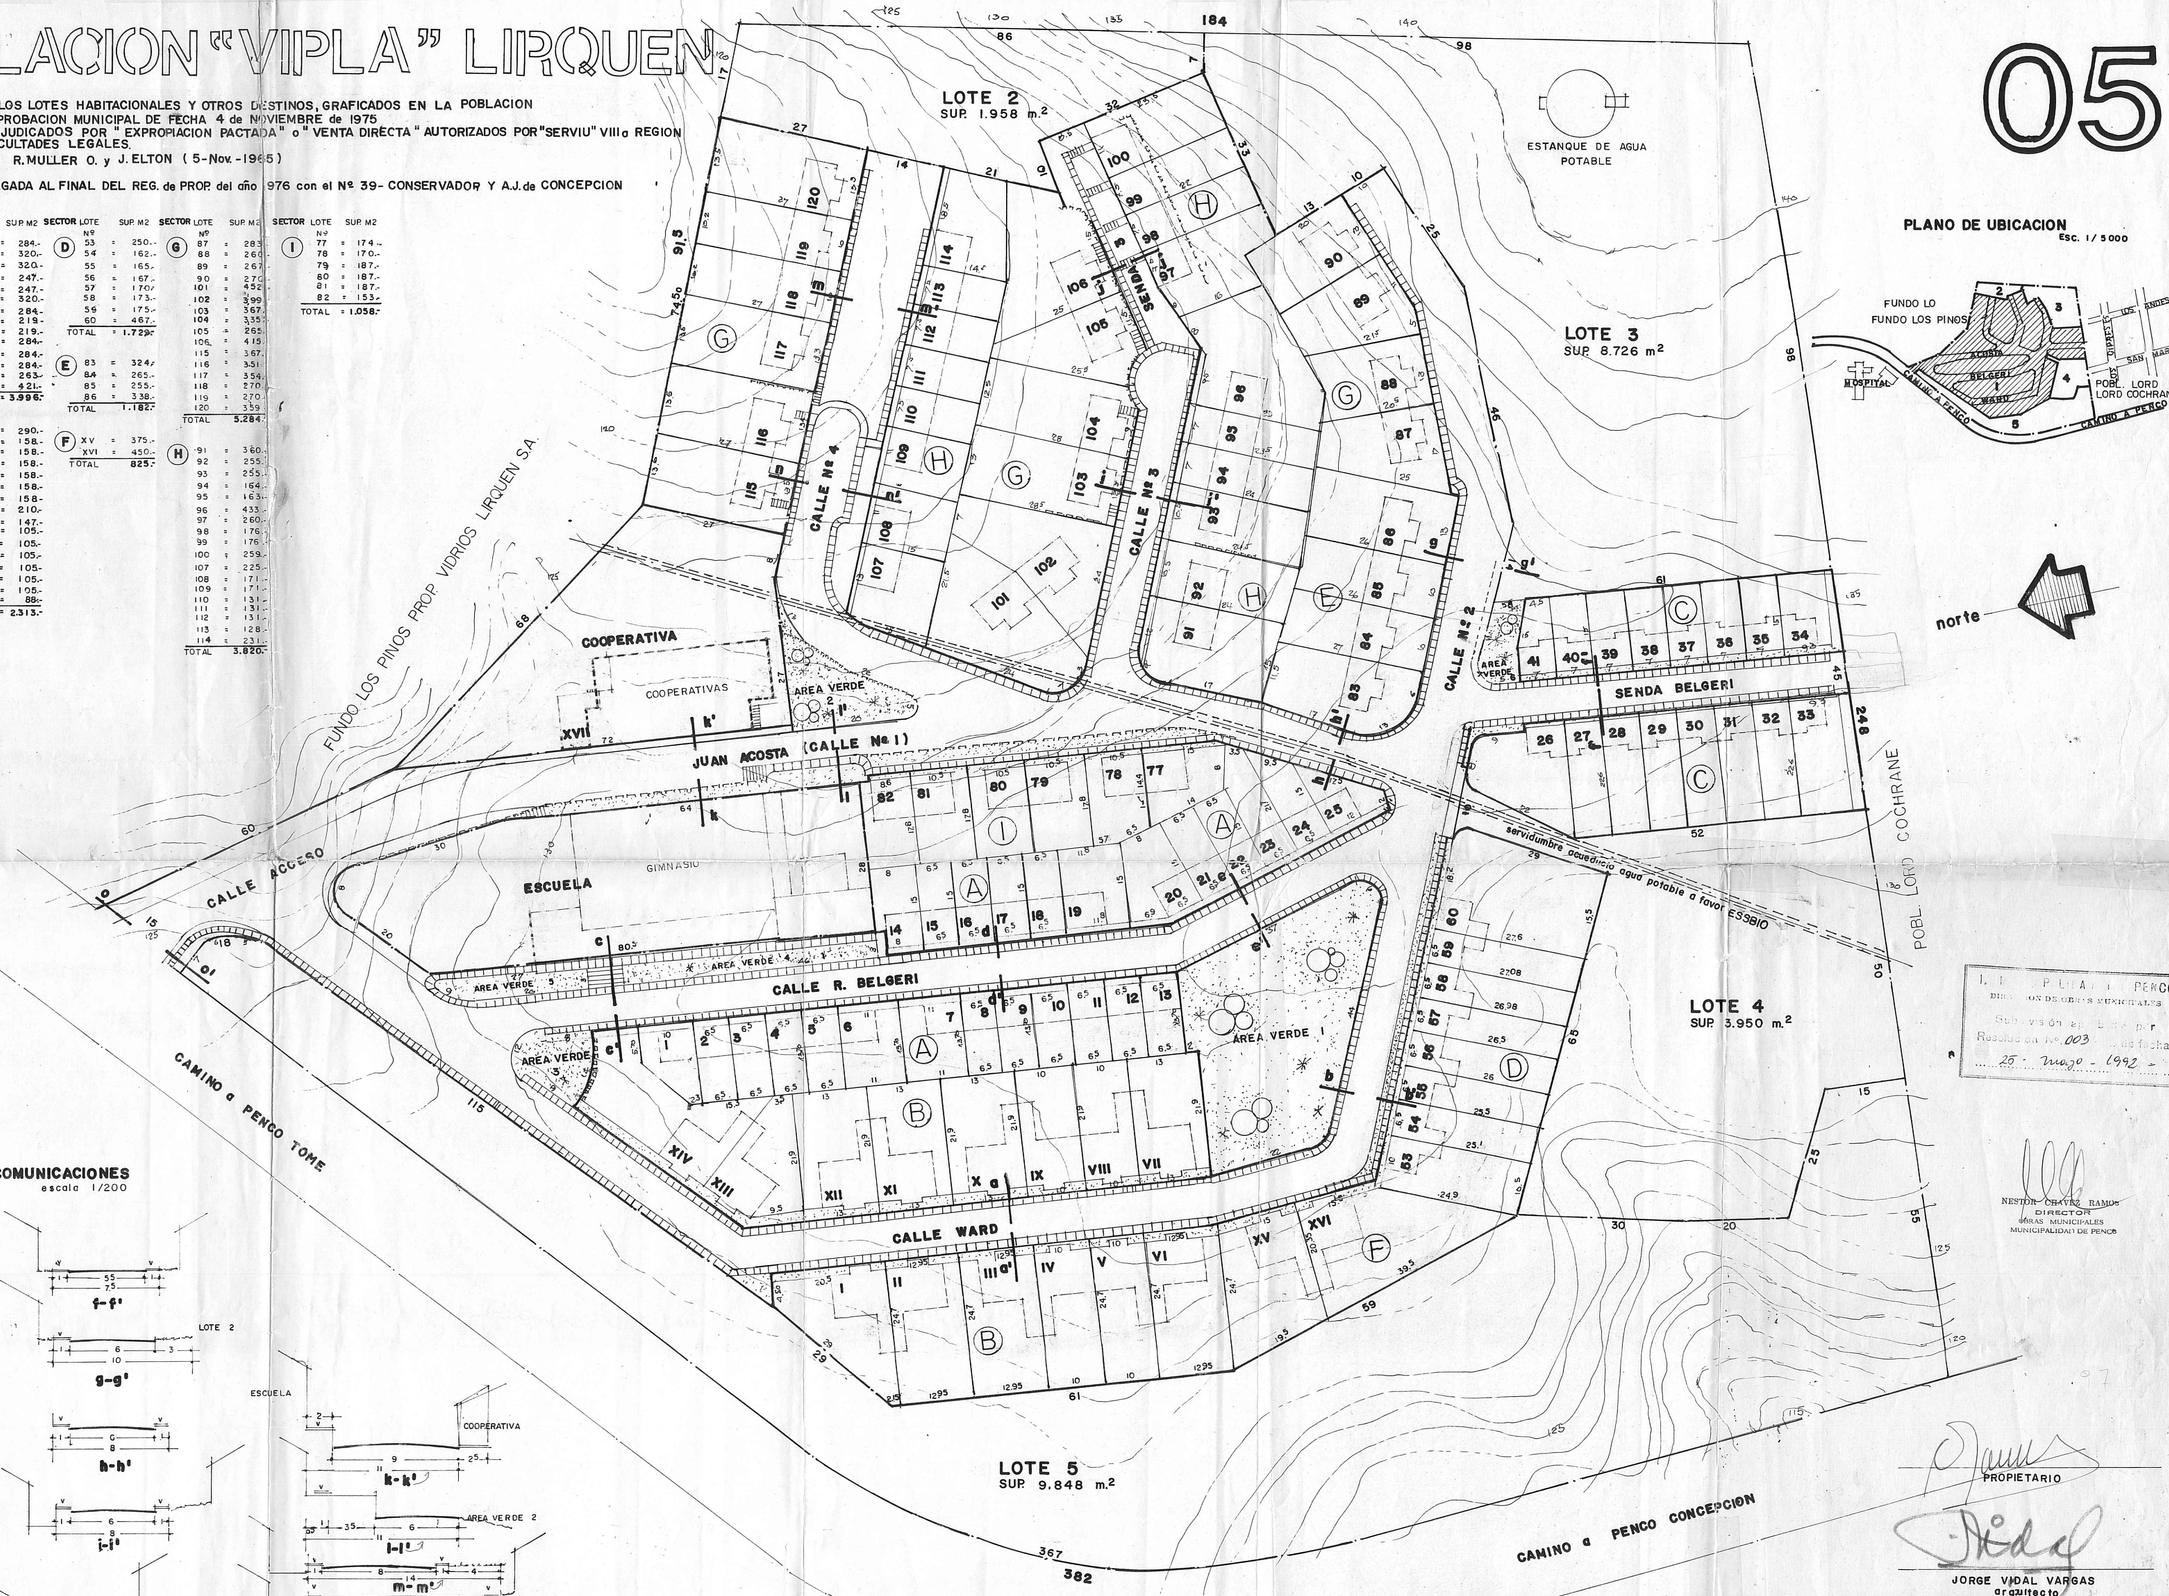

05

PLANO DE UBICACION
Esc. 1/5000

norte

I. [illegible] PENCO
DIRECCION DE OBRAS MUNICIPALES
Subdivisión aprobada por
Resolución Nº 003 de fecha:
25 - mayo - 1992 -

NESTOR CHAVEZ RAMOS
DIRECTOR
OBRAS MUNICIPALES
MUNICIPALIDAD DE PENCO

PROPIETARIO

JORGE VIDAL VARGAS
arquitecto

REGULARIZACION Y SUBDIVISION EN TERRENOS VIDRIOS PLANOS LIRQUEN SA.			
PLANO GENERAL ESC. 1:500 DEL TERRENO DONDE SE EMPLAZA POBL. "VIPLA" LIRQUEN - COMUNA PENCO	PROPIETARIO	VIDRIOS LIRQUEN S.A.	PLANO Nº 05
	UBICACION	CAMINO CONCEPCION PENCO LIRQUEN	
	ARQUITECTO	JORGE VIDAL VARGAS ICA 518	FECHA 12/01/92