
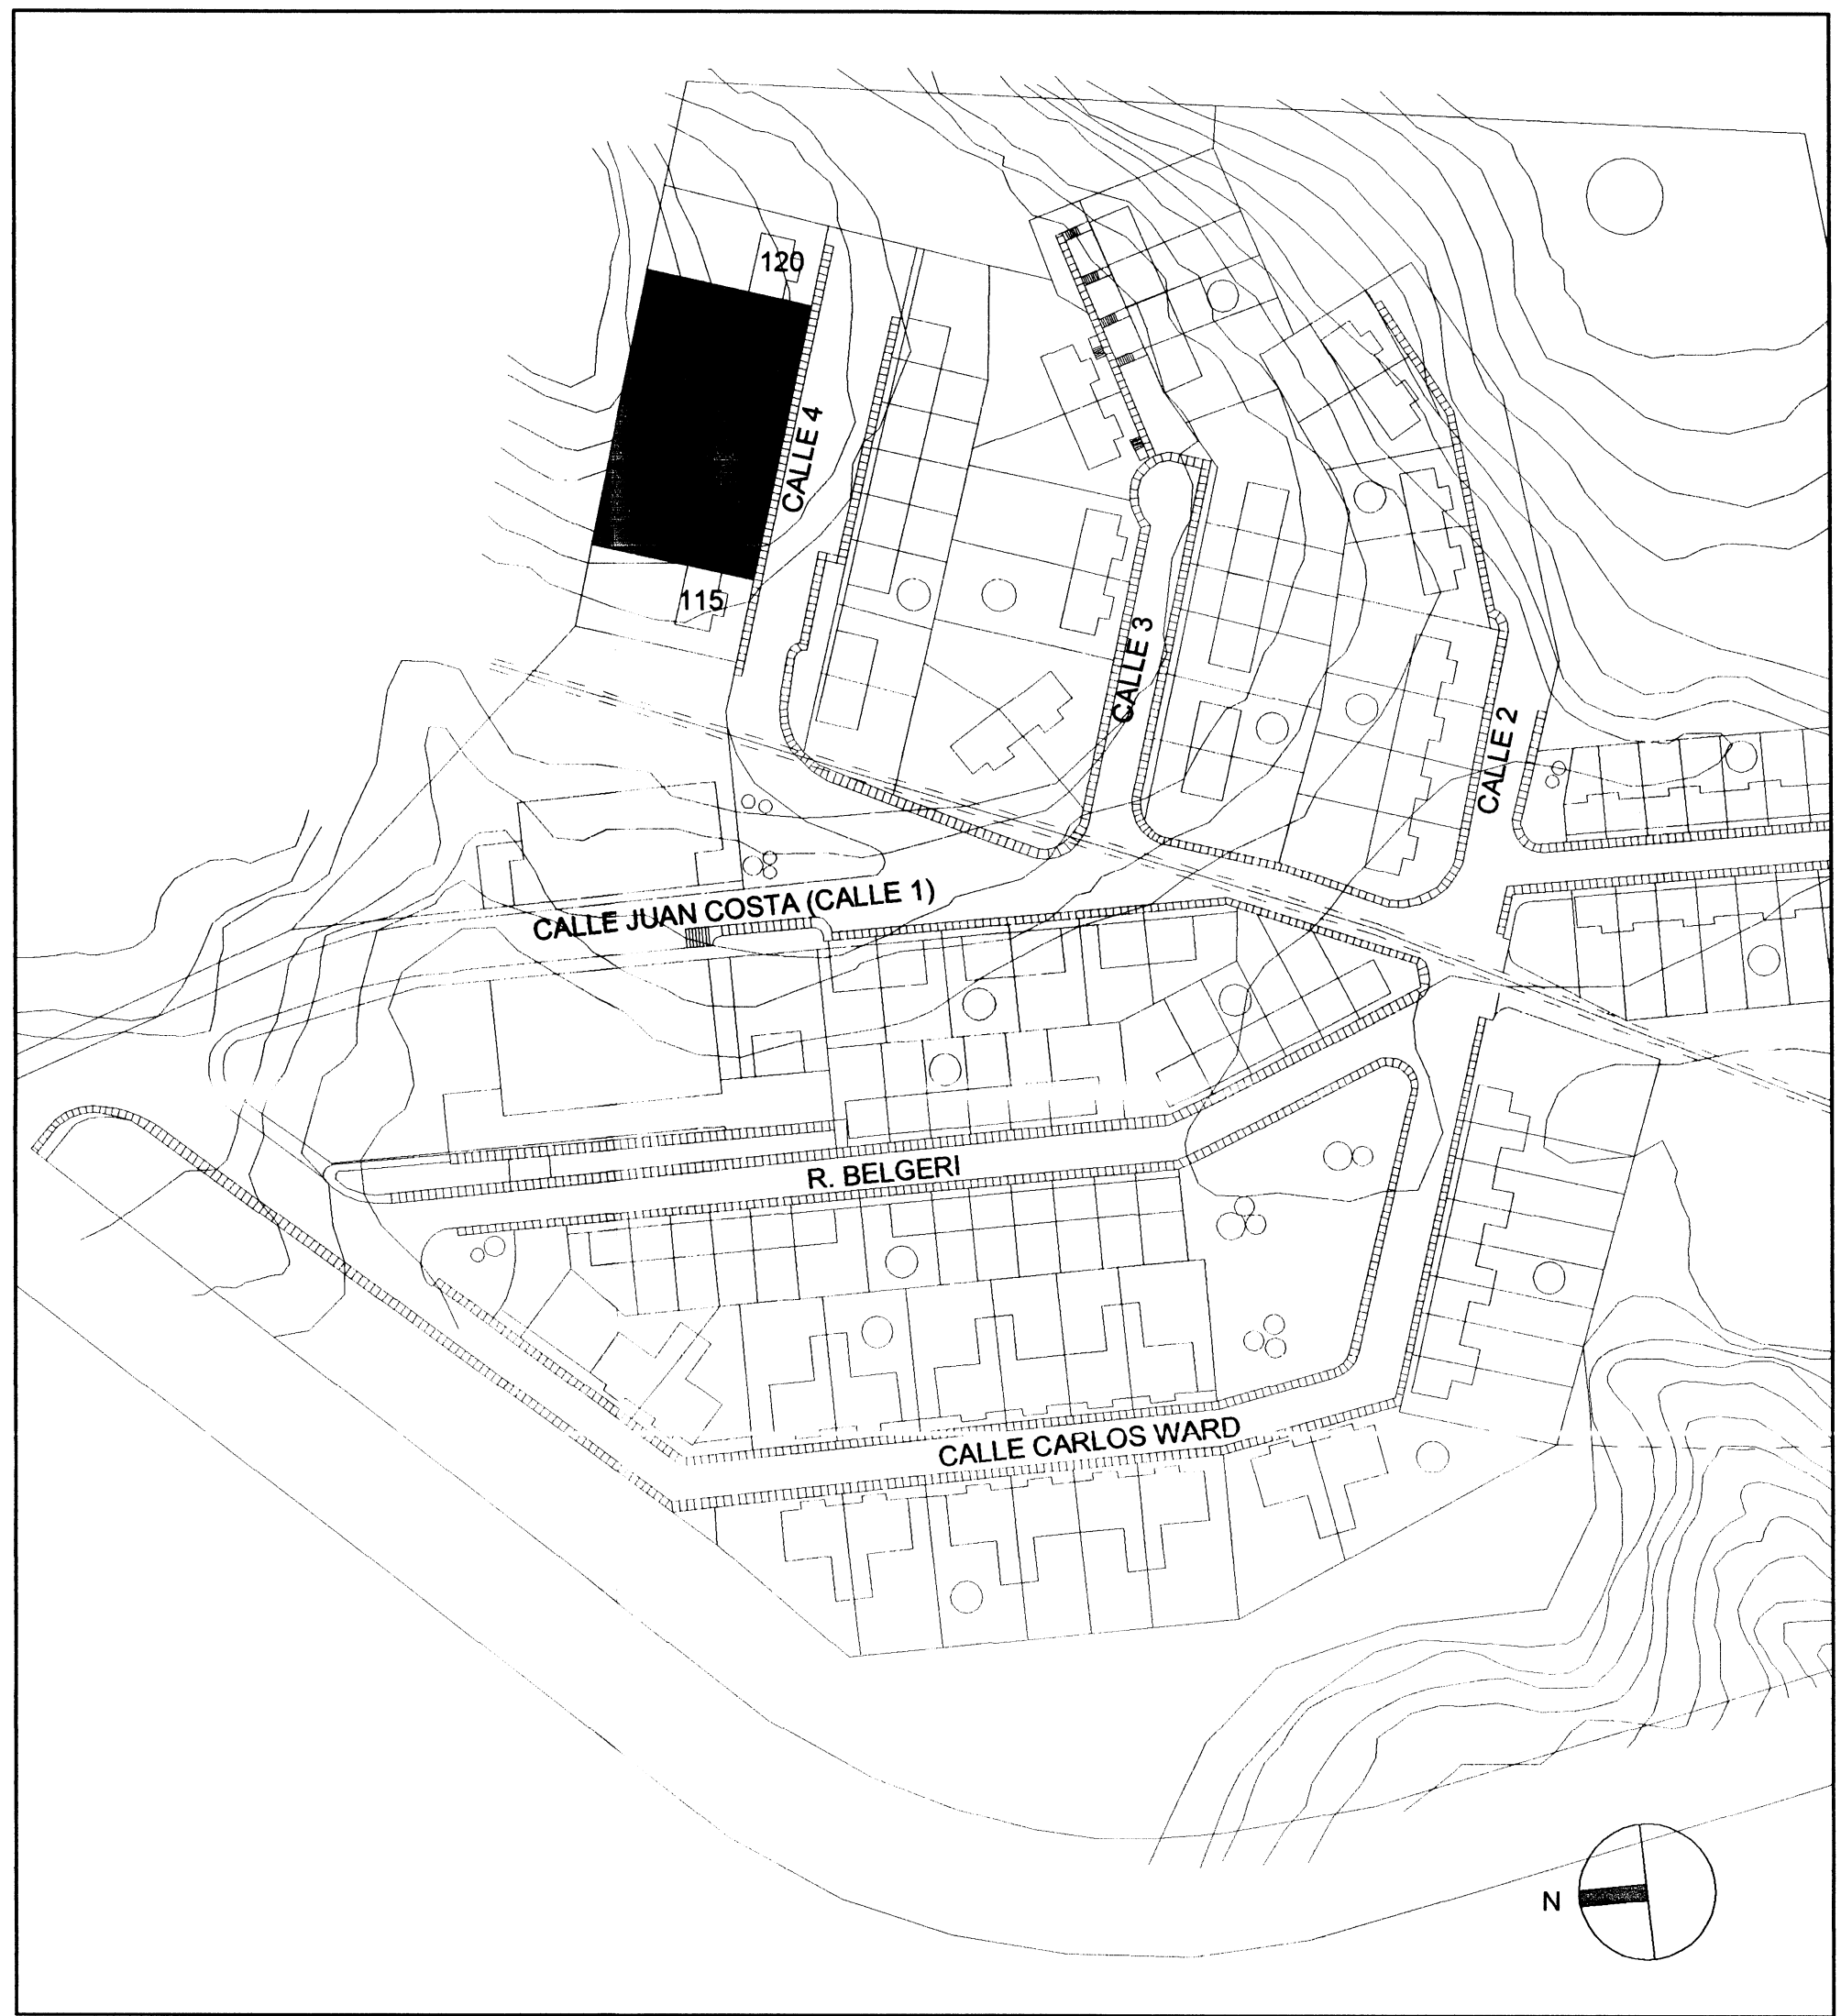


POBLACION VIPLA, LIRQUEN. PENCO

TIPOLOGIA CAFÉ - CALLE 4 - EXISTENTE

VIVIENDAS 116 - 117 - 118 - 119

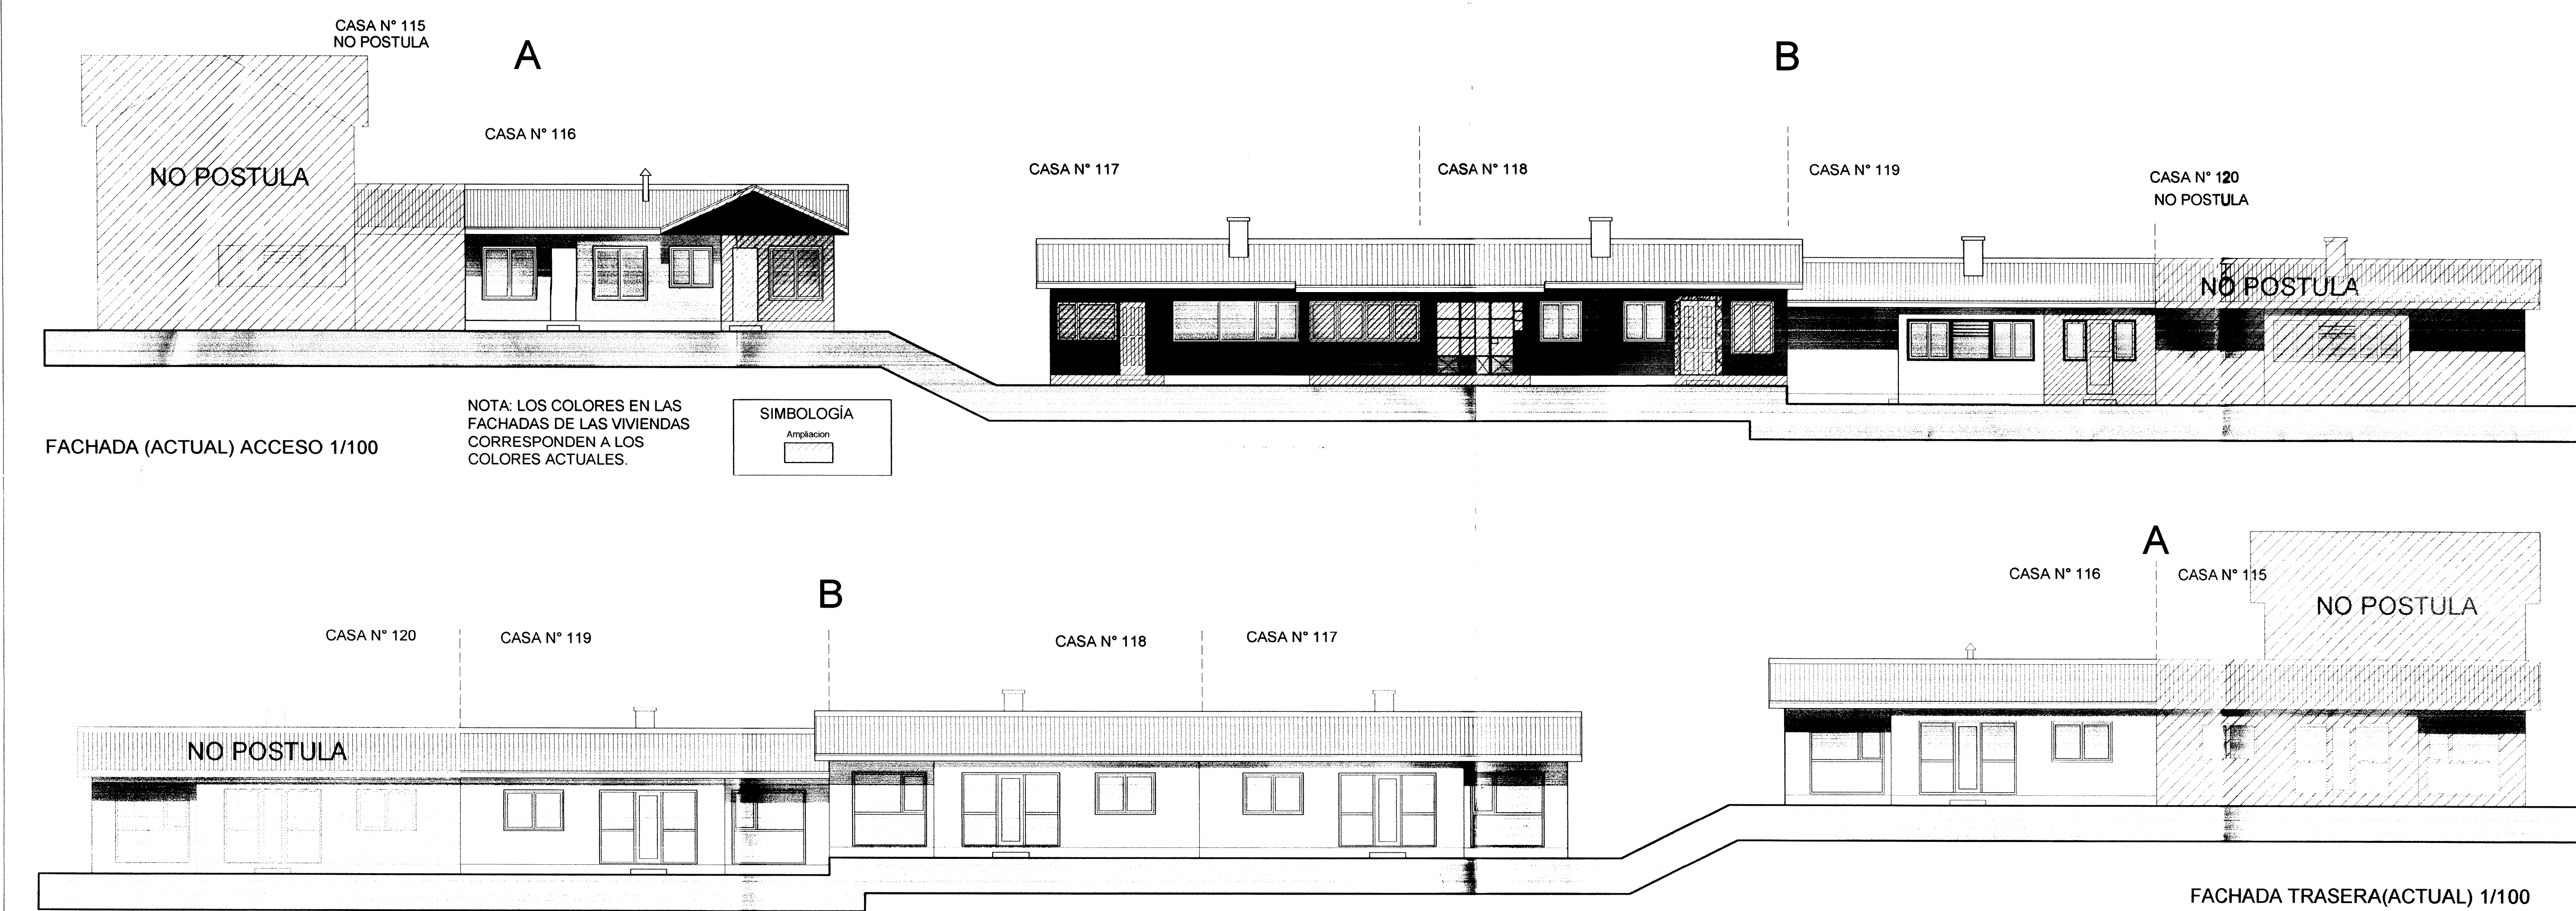

TIPOLOGIA CALLE CARLOS WARD  
EMPLAZAMIENTO 1/1000

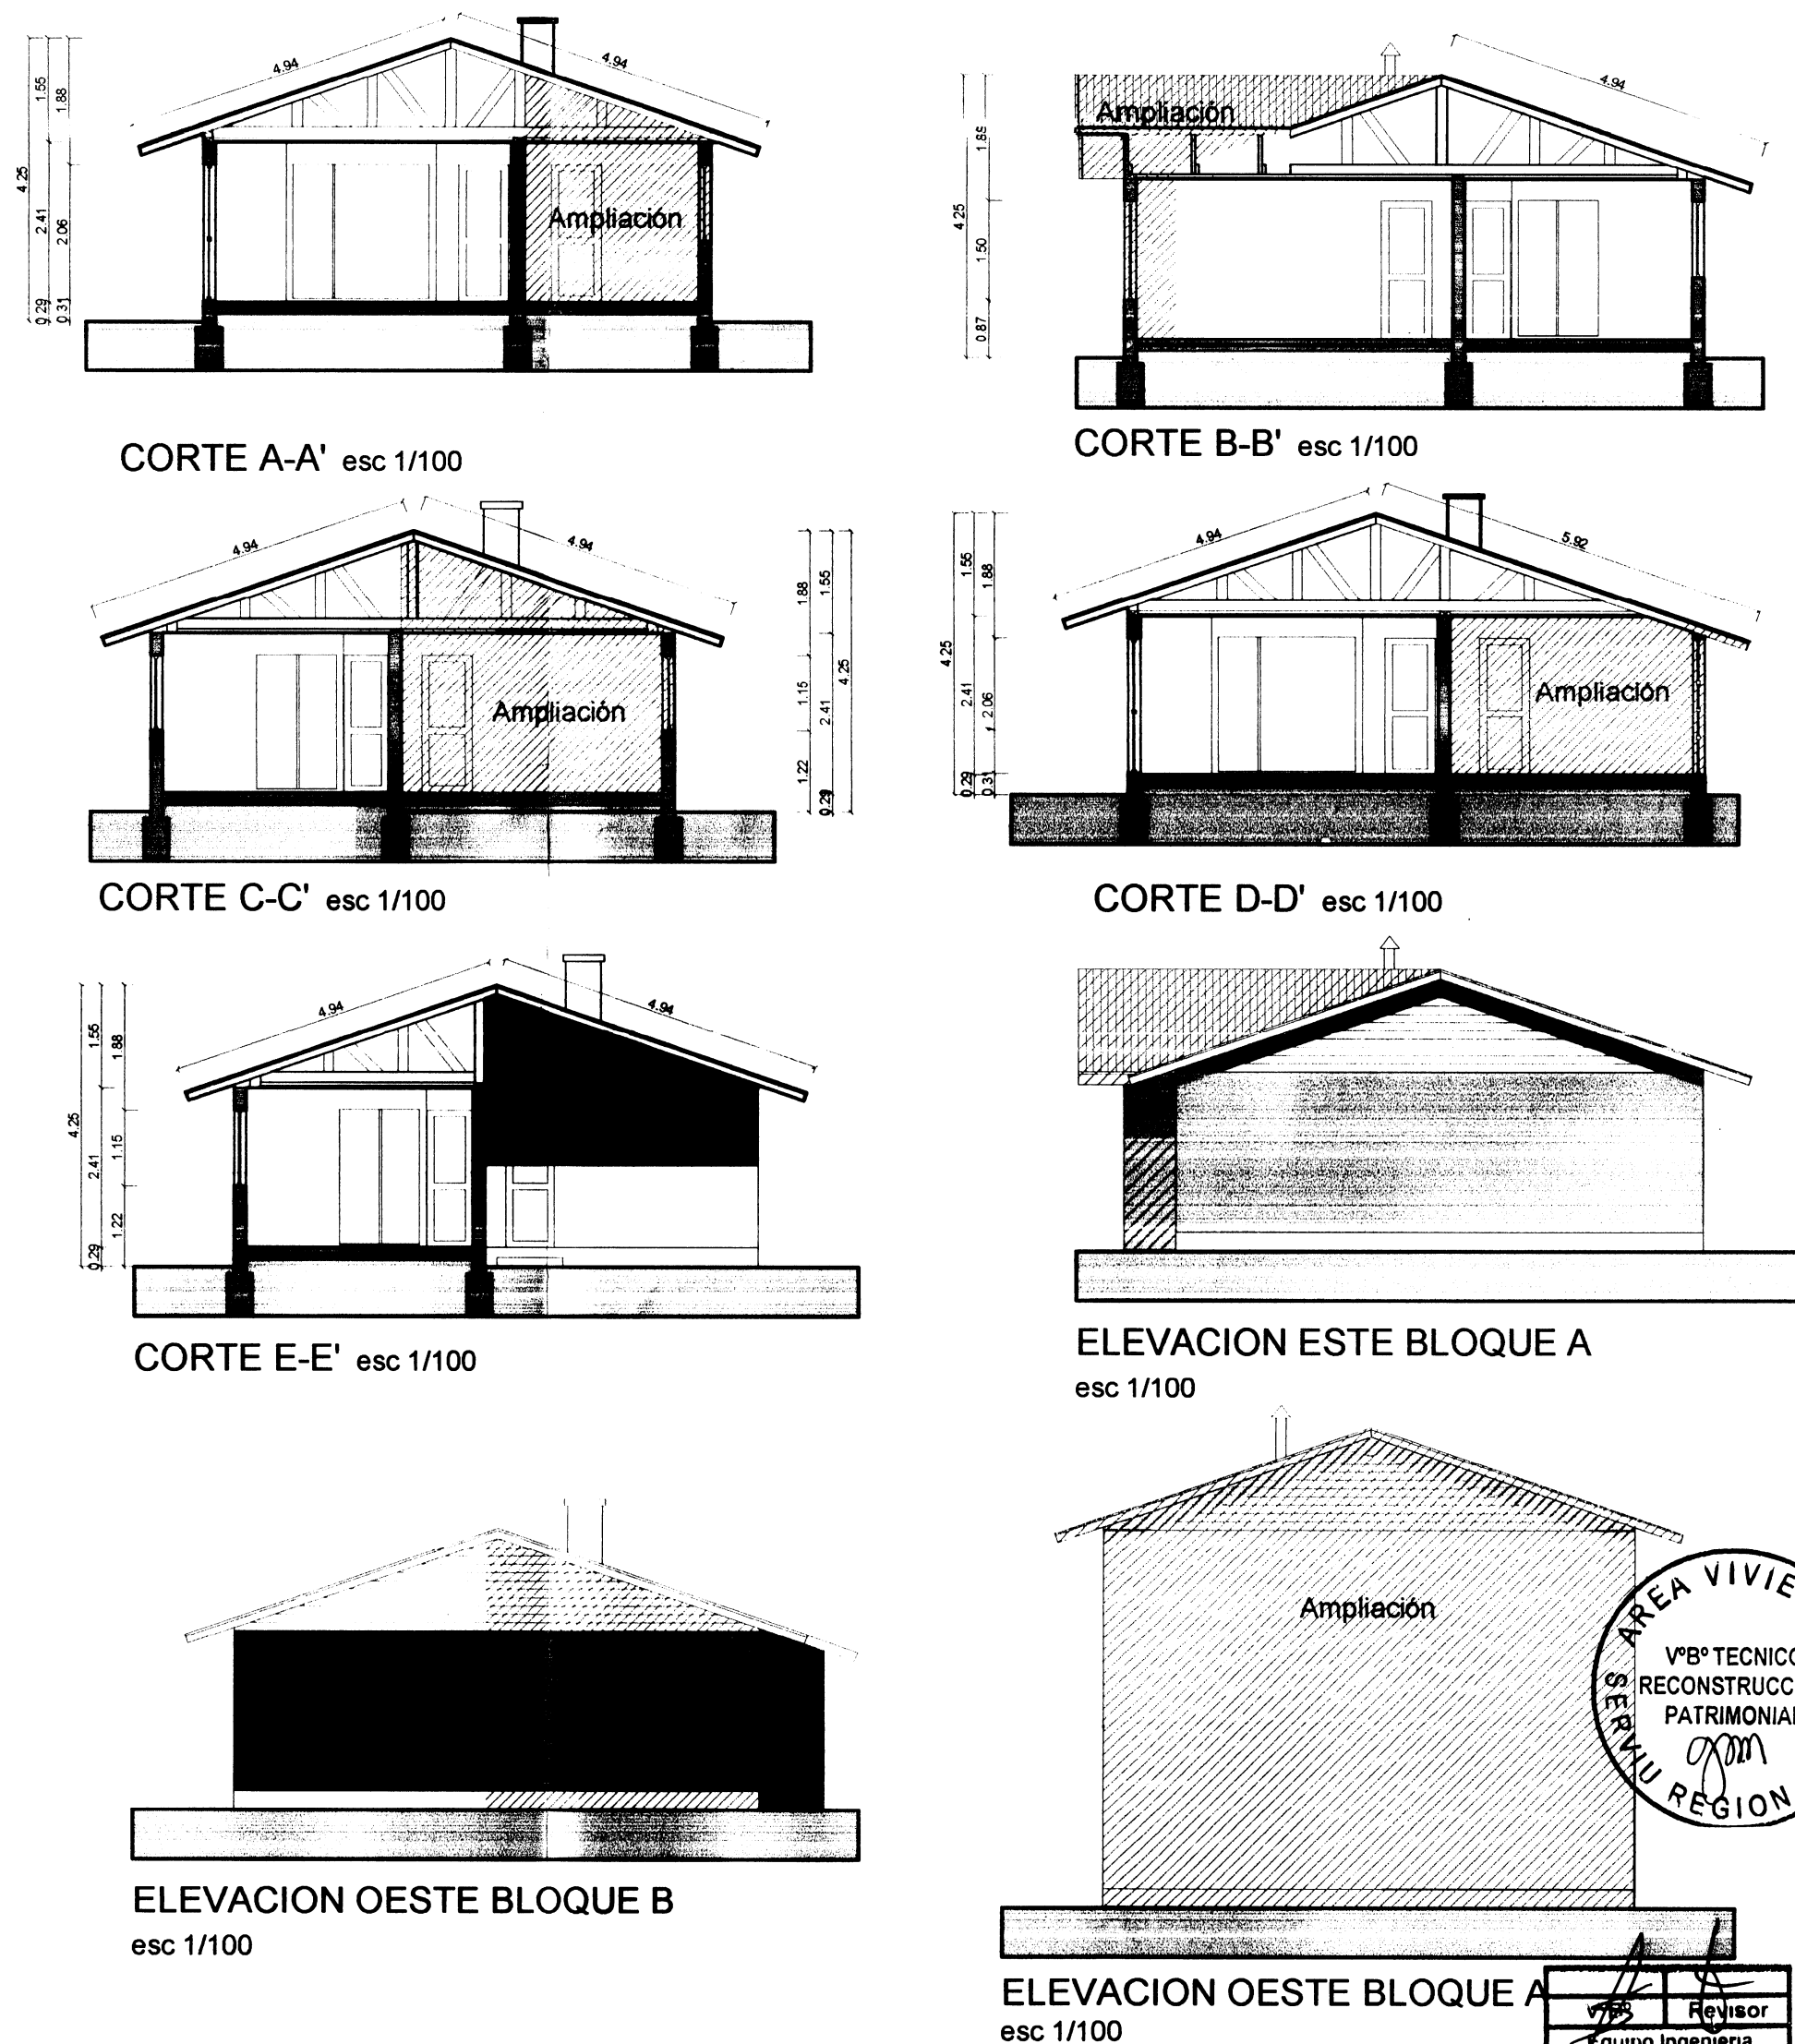
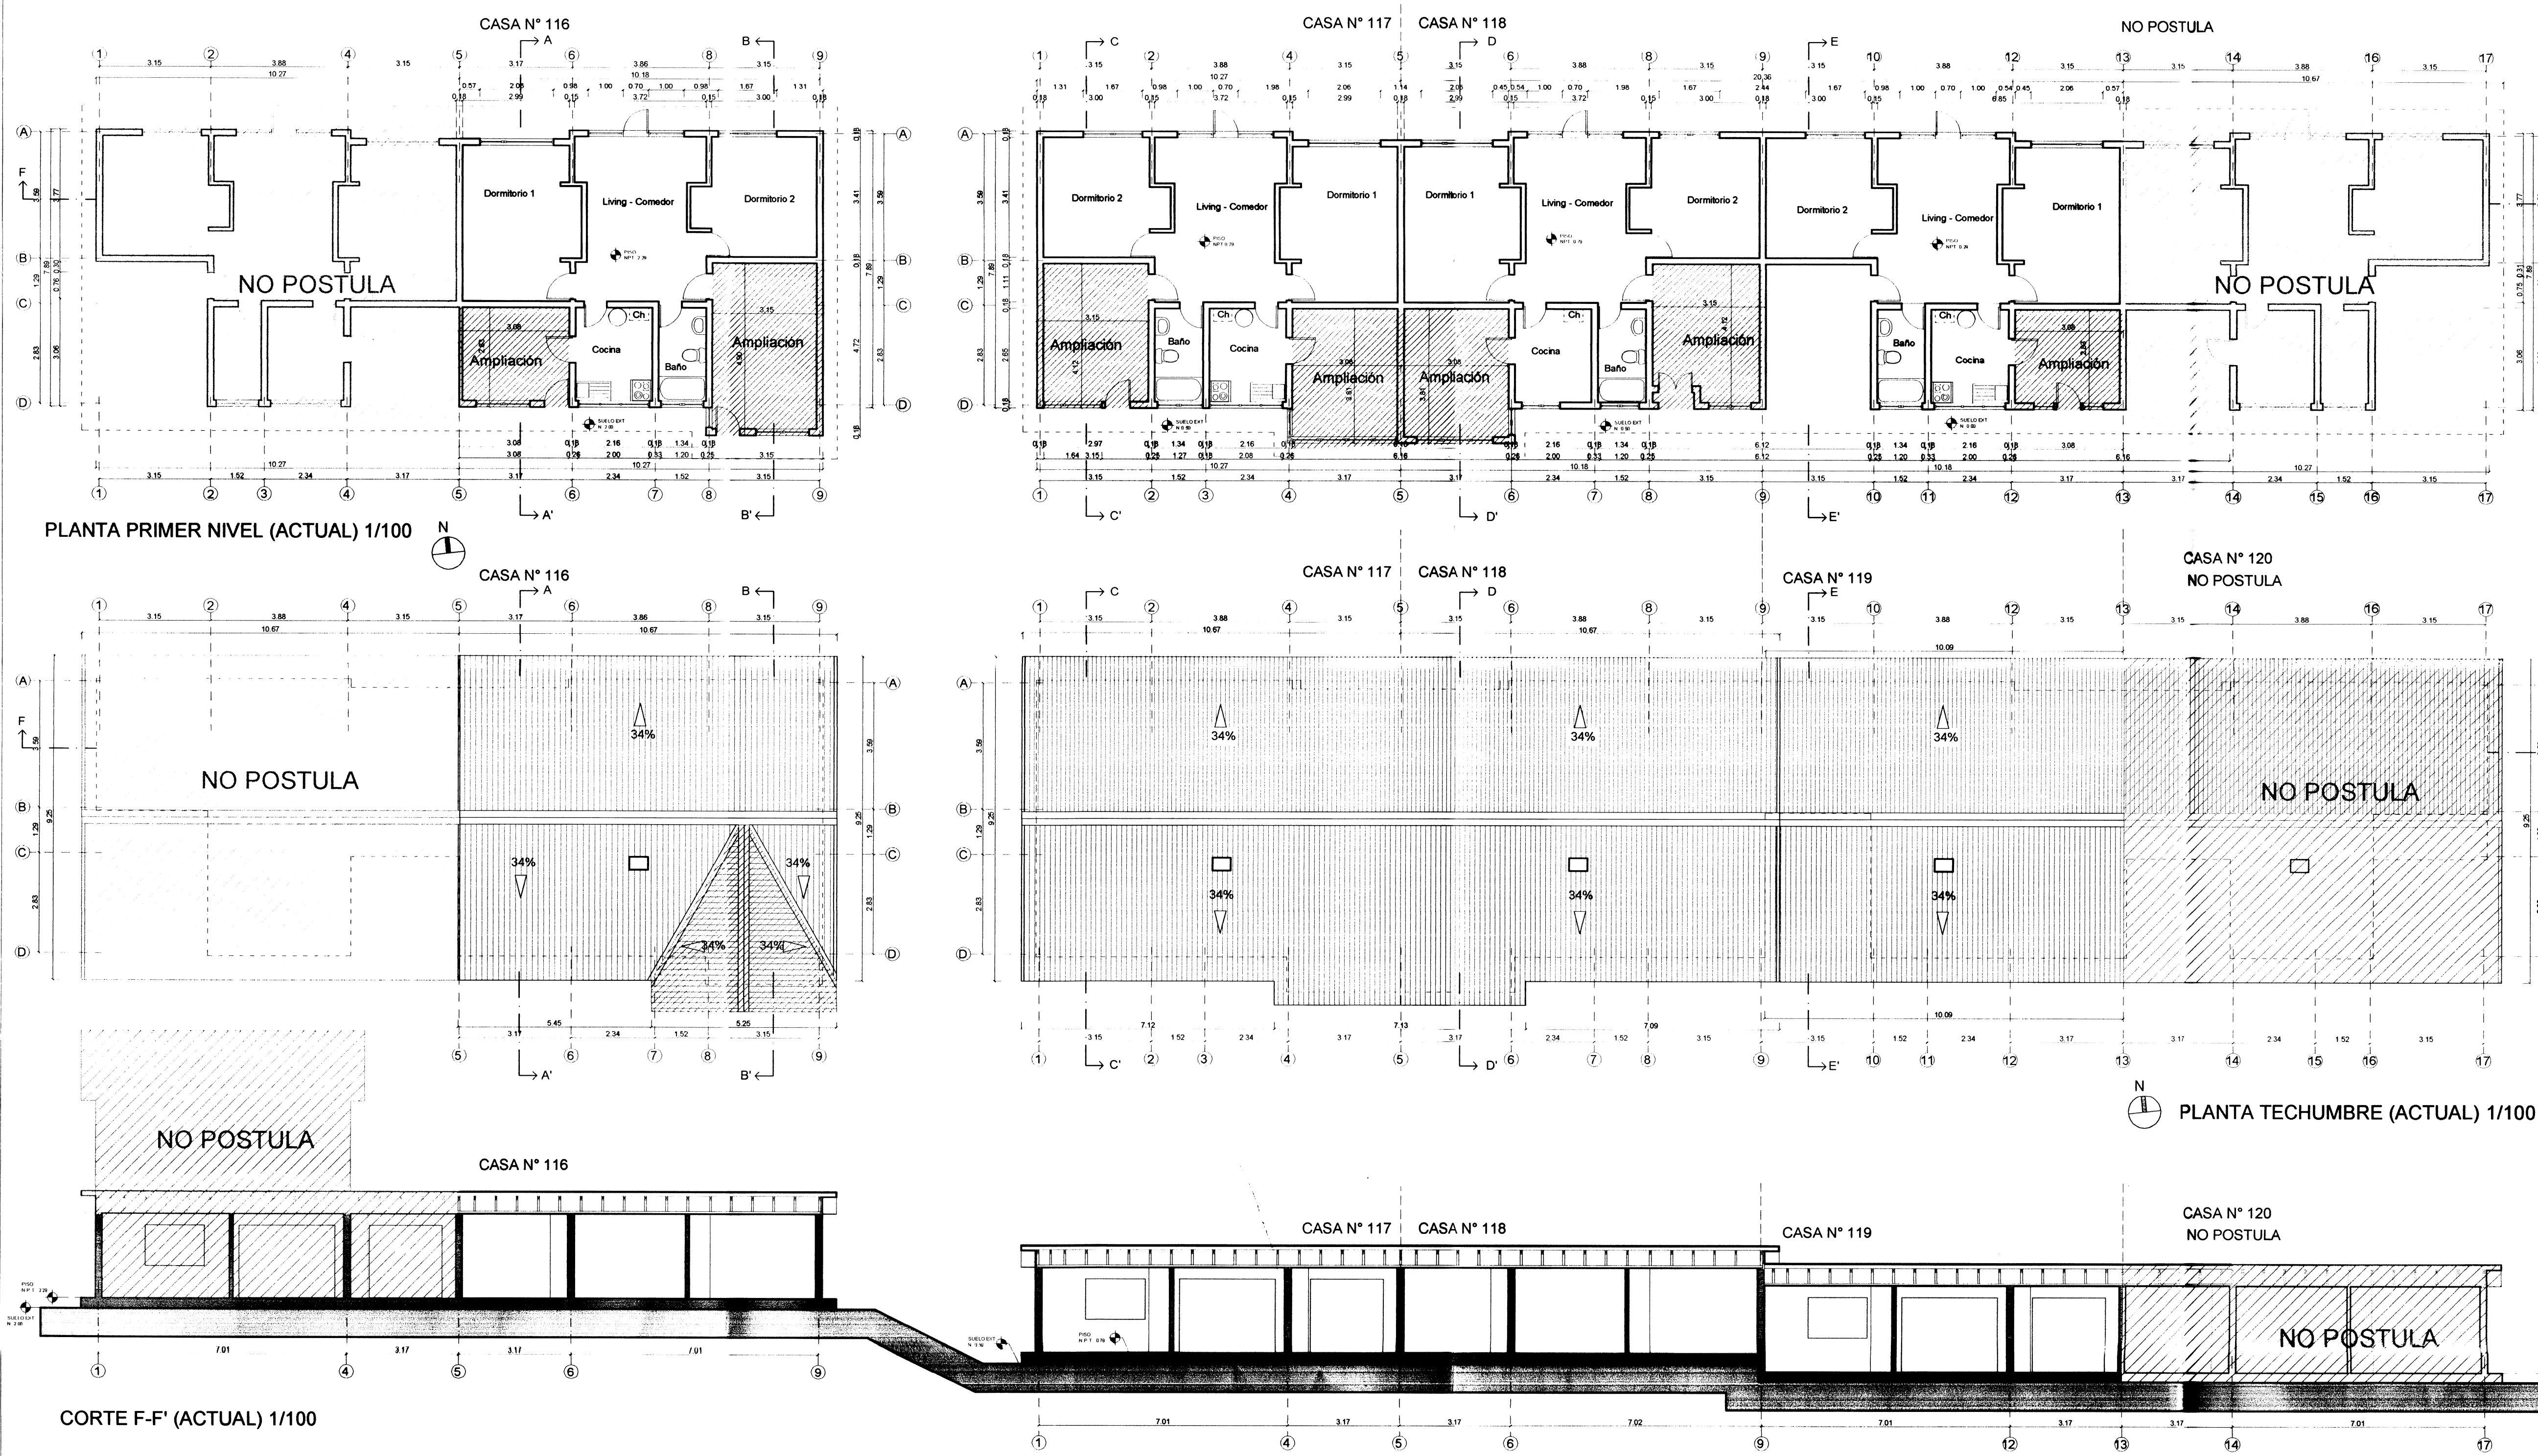


Diagrama de Vivienda Original (65.54m²) and Ampliación (8.72m²).

N°	Vivienda original	Ampliación	Total
116	65.54	24.15	89.69
117	65.54	24.70	90.24
118	65.54	24.70	90.24
119	65.54	8.72	74.26

Programa Protección del Patrimonio Familiar de Reconstrucción Patrimonial.

**POBLACION VIPLA, LIRQUEN**  
Calle 4 - Tipología Café - Existente

Representante Legal Comité: Maximiliano Fierro Hidalgo  
RUT: 6.290.381-5  
EGE: I. Municipalidad de Penco  
RUT: 69.150.500-9  
Rep. Legal: Victor Hugo Figueroa Rebolledo  
C/Constructores Los Lleques  
Rut: 76.908.470-3  
Rep. Legal: Mauricio Matus Hermosilla

Contenido:  
Planes: - 1/100  
Elevaciones: - 1/100  
Techumbres: - 1/100  
Emplazamiento: - 1/1000

Elaboró: Carlos Arriagada C.  
Arquitecto  
Javier Kappin T.  
Arquitecto

Fecha: 08-2013

TIPOLOGIA CAFÉ - EXISTENTE    LÁMINA    02