



POBLACION VIPLA, LIRQUEN. PENCO

TIPOLOGIA ROJA - CALLE 3


VIVIENDAS 91 - 93 - 94 - 95 - 96 - 97 - 98 - 99 - 100

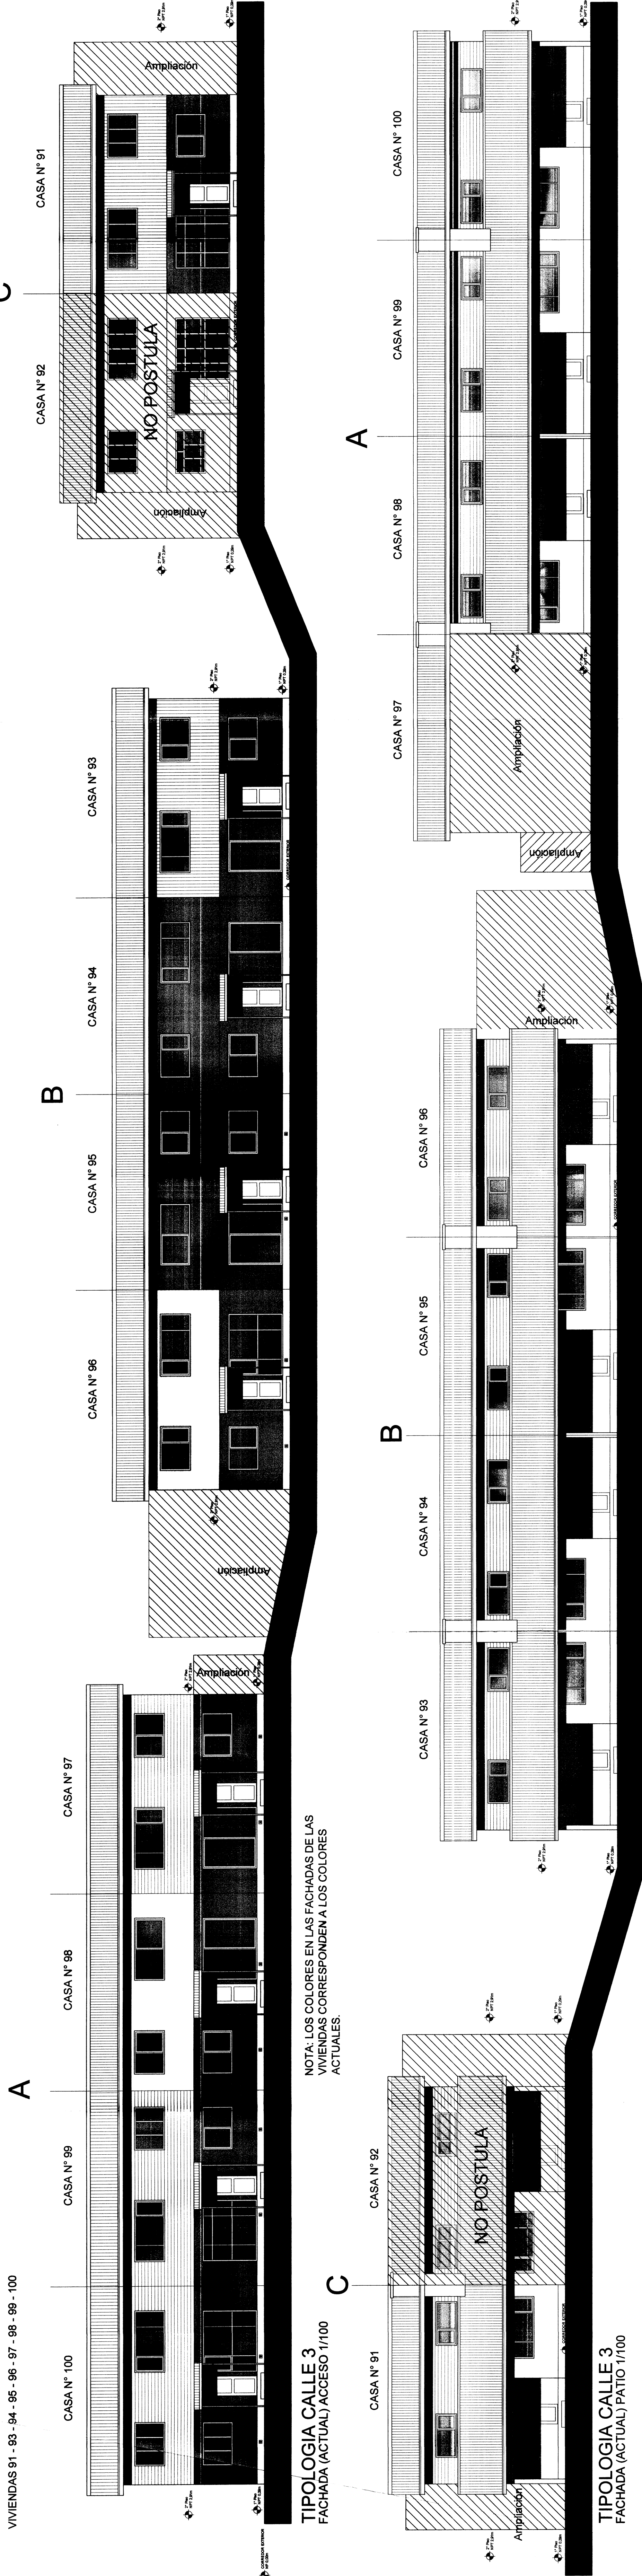


TIPOLOGIA CALLE 3
EMPLAZAMIENTO 1/1000

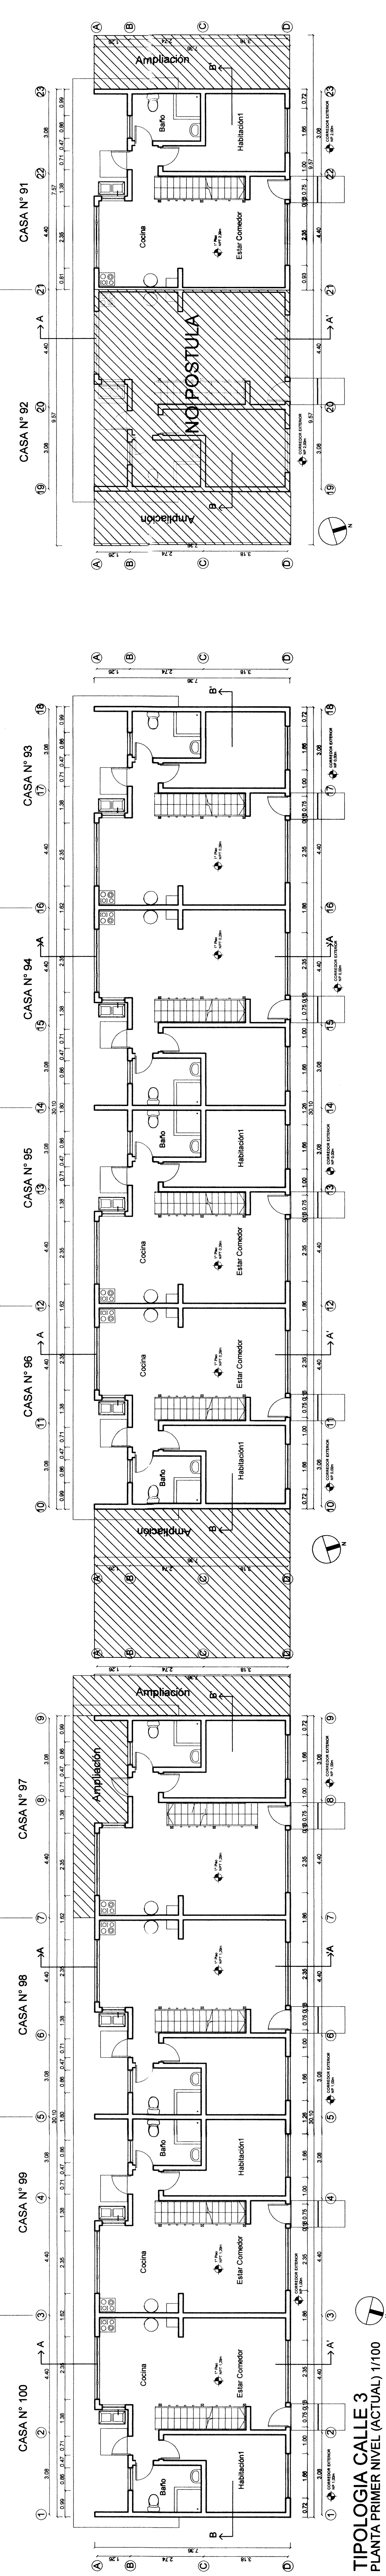


ELEVACION OESTE BLOQUE A
(Nº90)
esc 1/100

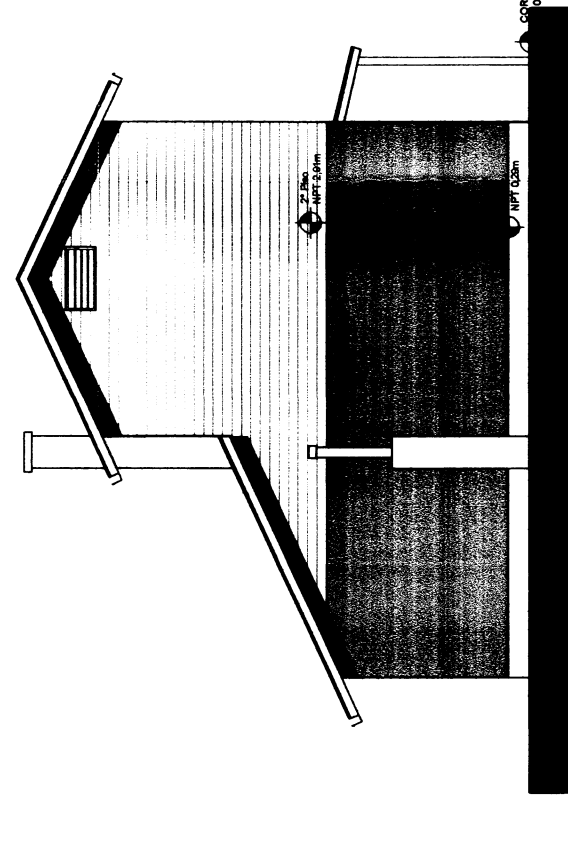


ELEVACION ESTE BLOQUE A
(Nº90)
esc 1/100

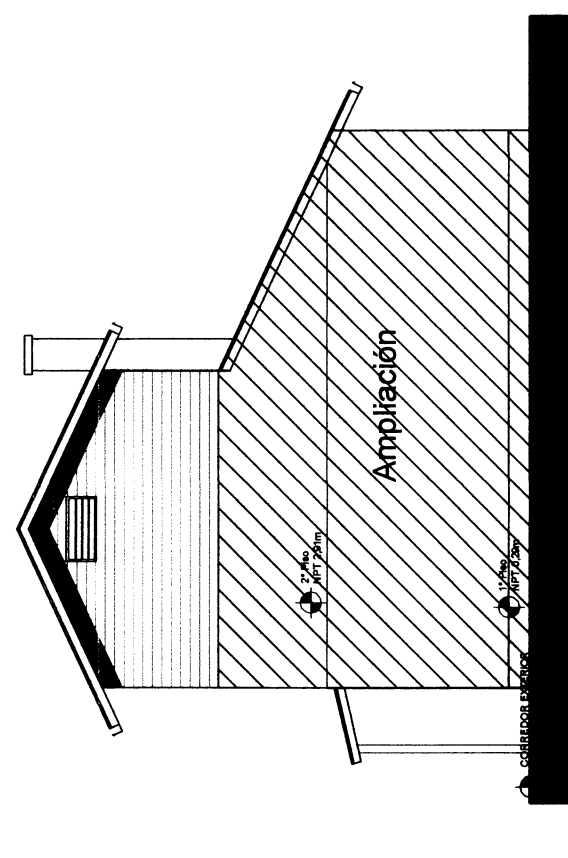


ELEVACION OESTE BLOQUE B
(Nº96)
esc 1/100

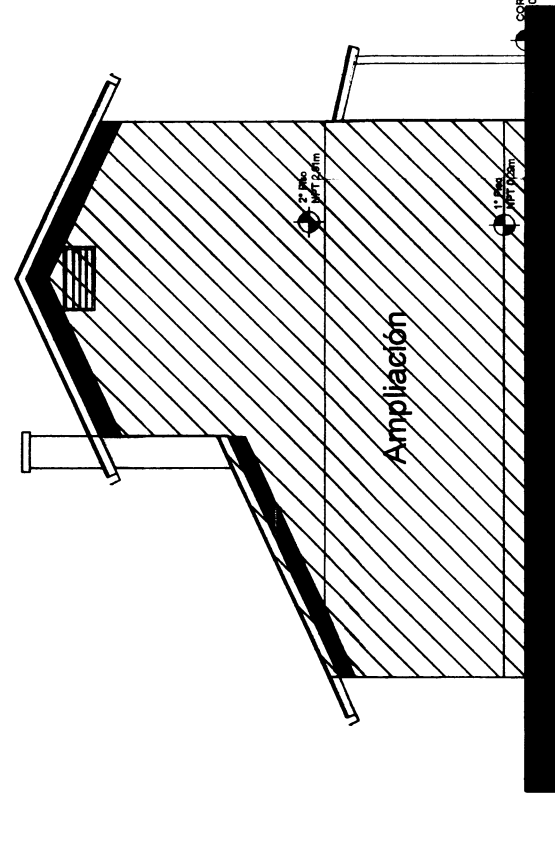


ELEVACION ESTE BLOQUE B
(Nº96)
esc 1/100

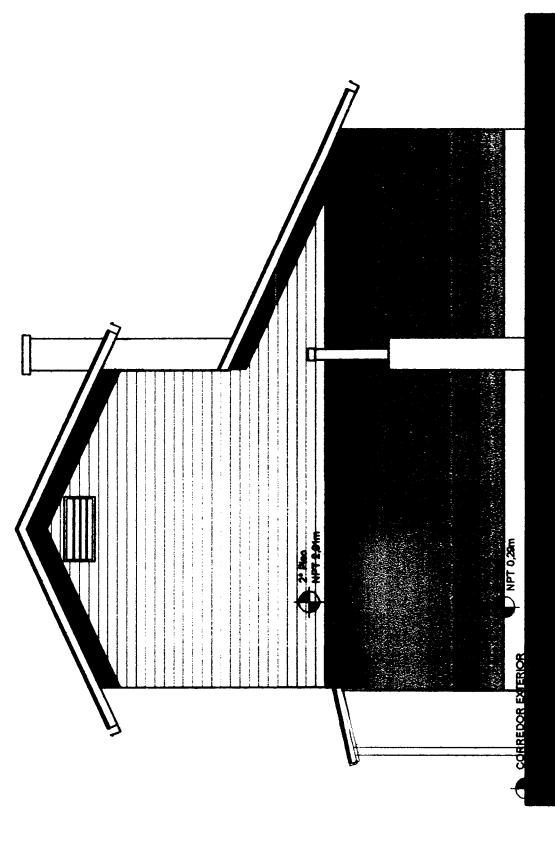

TIPOLOGIA CALLE 3
PLANTA SEGUNDO NIVEL (ACTUAL) 1/100

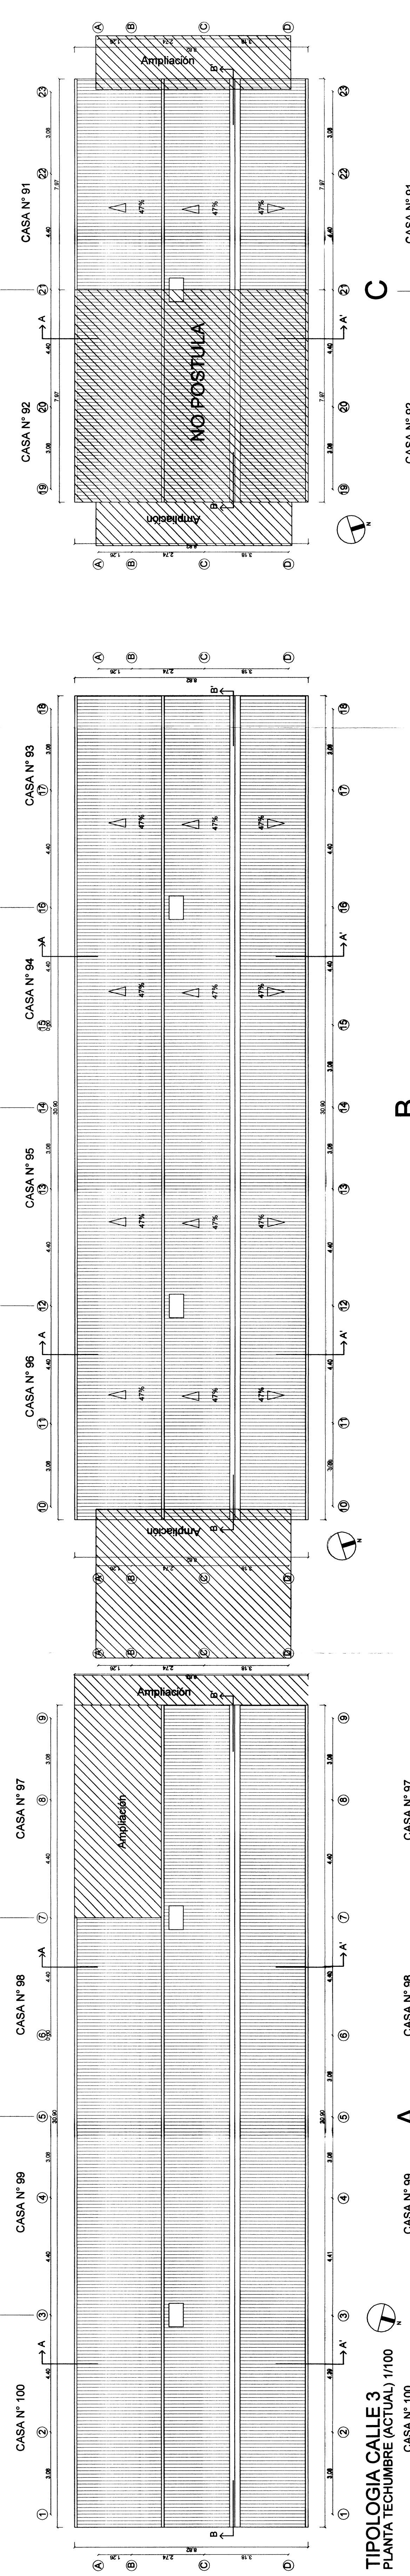

TIPOLOGIA CALLE 3
PLANTA TECHUMBRE (ACTUAL) 1/100

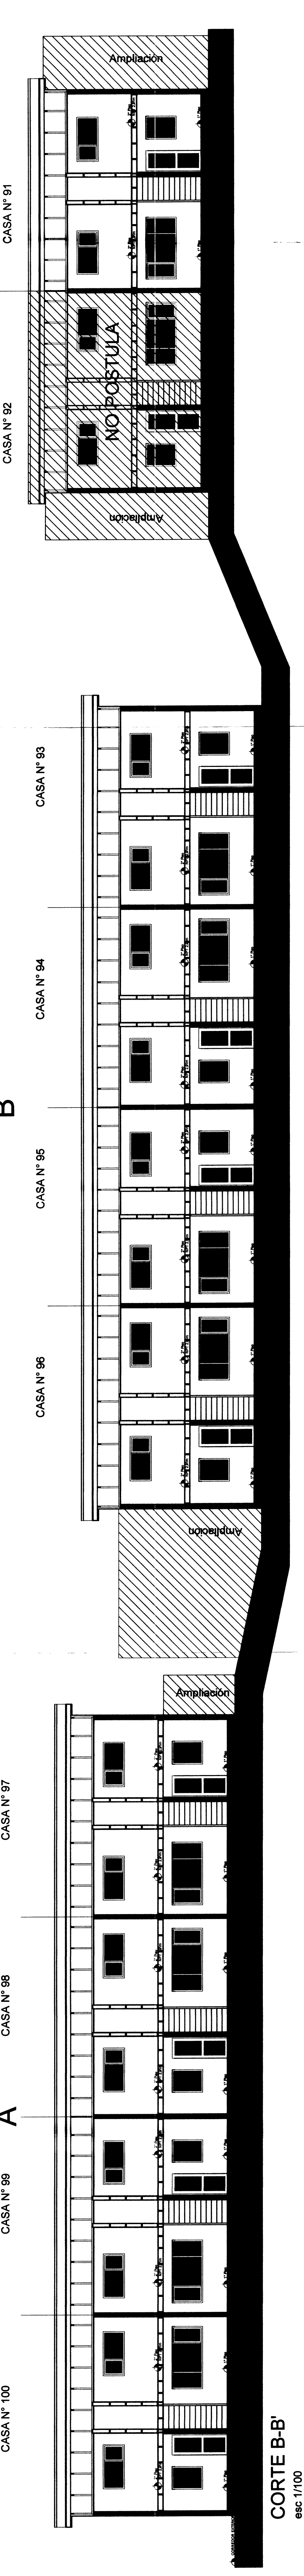

CORTE B-B'
esc 1/100

Primer Nivel	53.89m2
Segundo Nivel	32.20m2
Total	86.03m2

TIPOLOGIA ROJA EXISTENTE

LÁMINA

01