

PLANO SITUACION ACTUAL LOTES DE ACUERDO A LEVANTAMIENTO TOPOGRAFICO
ESCALA 1:750

MEMORIA LOTES EXISTENTES


--	---	--	--	---

PLANO LOTE FUSIONADO
ESCALA 1:750

MEMORIA LOTES ISLAS EXISTENTES VALIDO PARA SITUACION ACTUAL, FUSIONADA Y SUBDIVISION

Poligono 1-2-3-4-1	Poligono 5-6-7-8	Poligono 9-10-11-12-13-14-9	Poligono M1-M2-M3-M4-M1	Poligono 15-16-17-18-15	Poligono 19-20-21-22-23-24-19	Poligono 25-26-27-28-29-25	Poligono 30-31-32-33-34-35-36-37-38-30	Poligono 39-40-41-42-43-44-45-46-47-48-49-50-51-39	Poligono 52-53-54-55-56-57-58-59-60-52
Superficie: 113,37m ²	Superficie: 1209,5m ²	Superficie: 648,62m ²	Superficie: 119,12m ²	Superficie: 136,9m ²	Superficie: 111,12m ²	Superficie: 101,3m ²	Superficie: 344,3m ²	Superficie: 48,99,91,39	Superficie: 209,61m ²

MEMORIA LOTE FUSIONADO
ESCALA 1:750

MEMORIA LOTE FUSIONADO

NORTE	Tramo A,8 en 107,4m con Calle M. Rodriguez
NOCCIDENTE	Tramo B,2 en 36,0m con Propiedad Fiscal
ORIENTE	Tramo C,2 en 53,4m; D,2 en 20,0m; E,2 en 19,2m con Canal El Morro
SUR	Tramo A,1 en 10,0m con Canal El Morro
SUROCCIDENTE	Tramo B,1 en 3,2m con Calle M. Rodriguez


PLANO SUBDIVISION LOTES
ESCALA 1:750

MEMORIA SUBDIVISION LOTES

ROL: 1A	ROL: 1B	ROL: 1C	ROL: 1D	ROL: 1E
Superficie: 9.158,08m ²	Superficie: 6.528,34m ²	Superficie: 1.060,95m ²	Superficie: 3.615,24m ²	Superficie: 1.071,13m ²

CUADRO RESUMEN SUBDIVISION

ROL	SUPERFICIE	ROL	SUPERFICIE
1A	9.158,08m ²	SERVIDUMBRE 1	1.826,25m ²
1B	6.528,34m ²	SERVIDUMBRE 2	311,20m ²
1C	1.060,95m ²	TOTAL:	21.337,45m ²
1D	3.615,24m ²		
1E	1.071,13m ²		
FRANJA UTILIZADA PUBLICA	1.071,13m ²		
TOTAL:	42.770,6m ²		

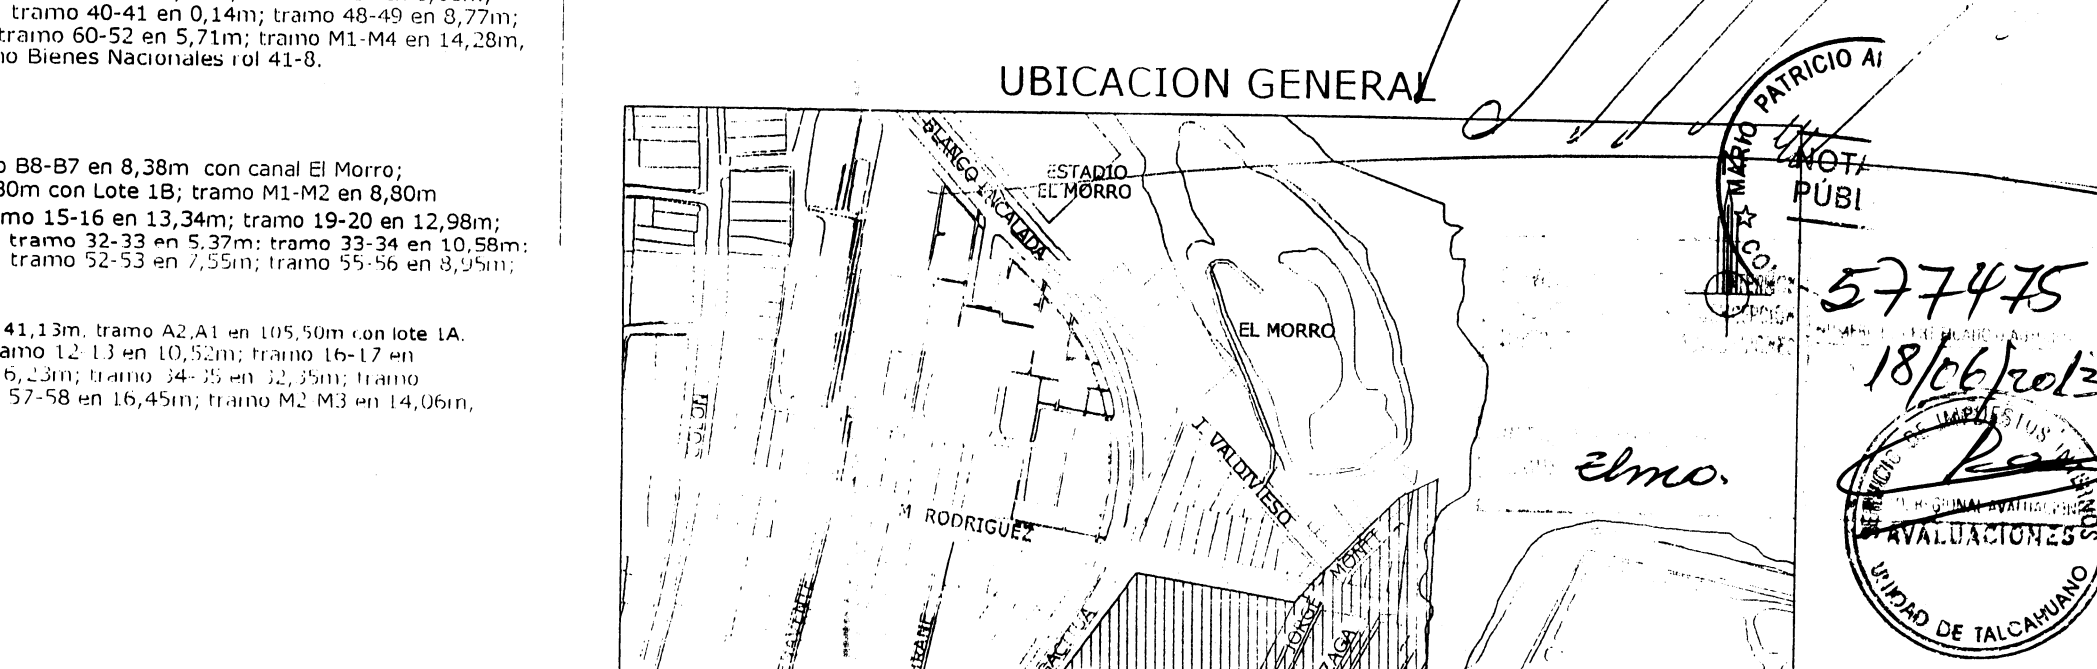

CUADRO RESUMEN SITUACION ACTUAL


ROL	SUPERFICIE
ROL N° 00029-00001	14.290,00m ²
ROL N° 00029-00002	2.374,00m ²
ROL N° 00029-00003	3.348,00m ²
ROL N° 00041-00004	1.826,25m ²
ROL N° 00041-00001	1.720,00m ²
ROL N° 00041-00003	791,50m ²
ROL N° 00011-00001	19.039,16m ²
TOTAL:	42.770,66m ²

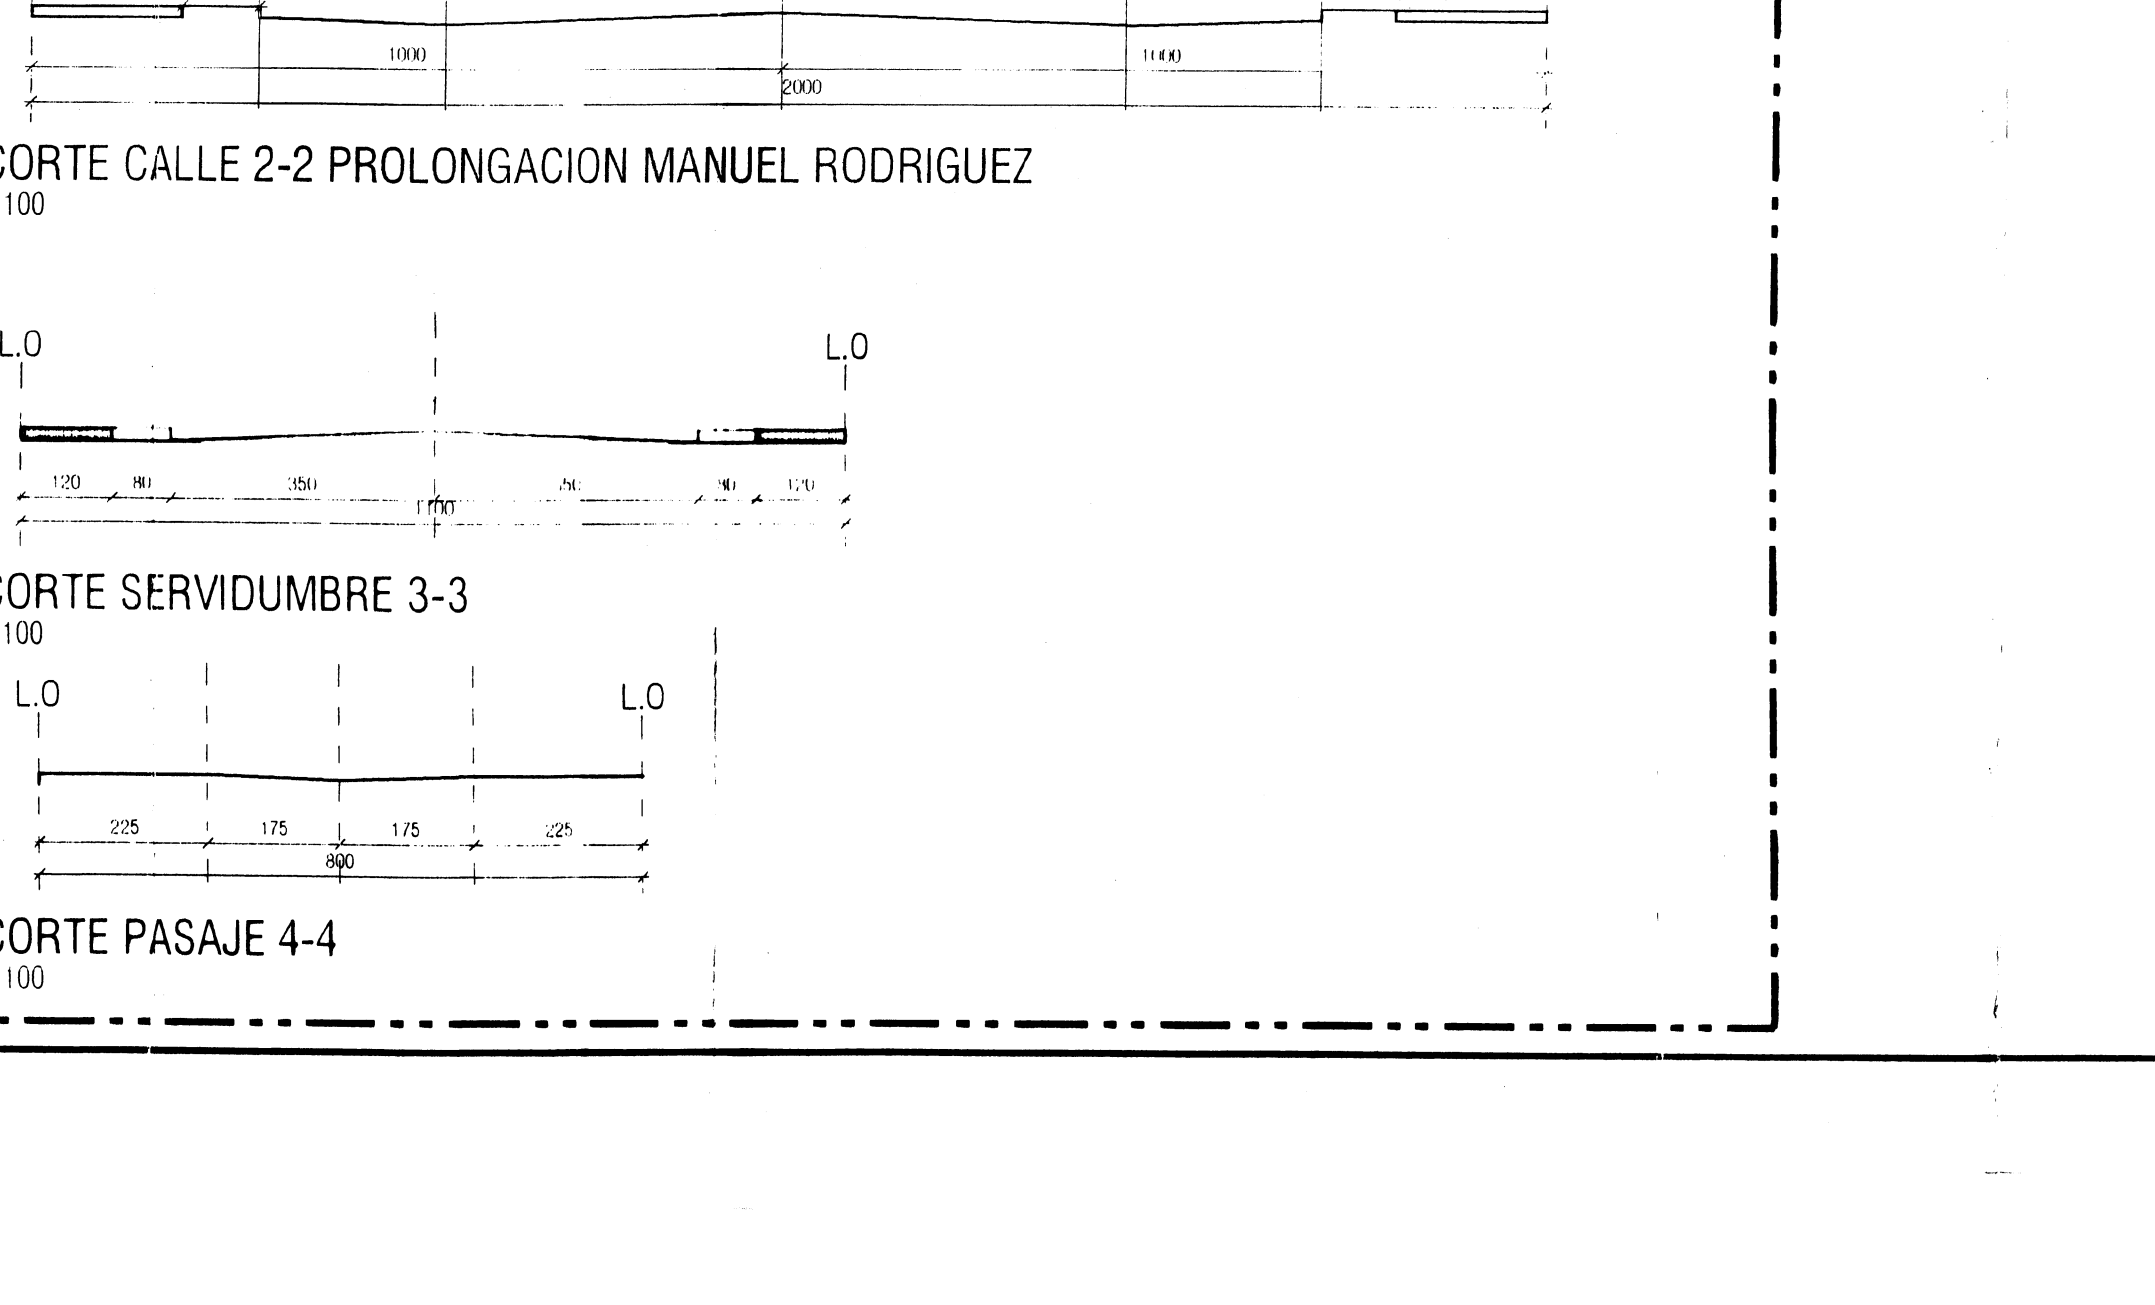



MINISTERIO DE VIVIENDA Y URBANISMO

SERVICIO DE VIVIENDA Y URBANISMO

DEPARTAMENTO TECNICO

PROYECTO: PLANO FUSION Y SUBDIVISION

FECHA DEL DISEÑO: 06 MAR 2013

577475

186666

SBR-28.122