




LEVANTAMIENTO TOPOGRÁFICO

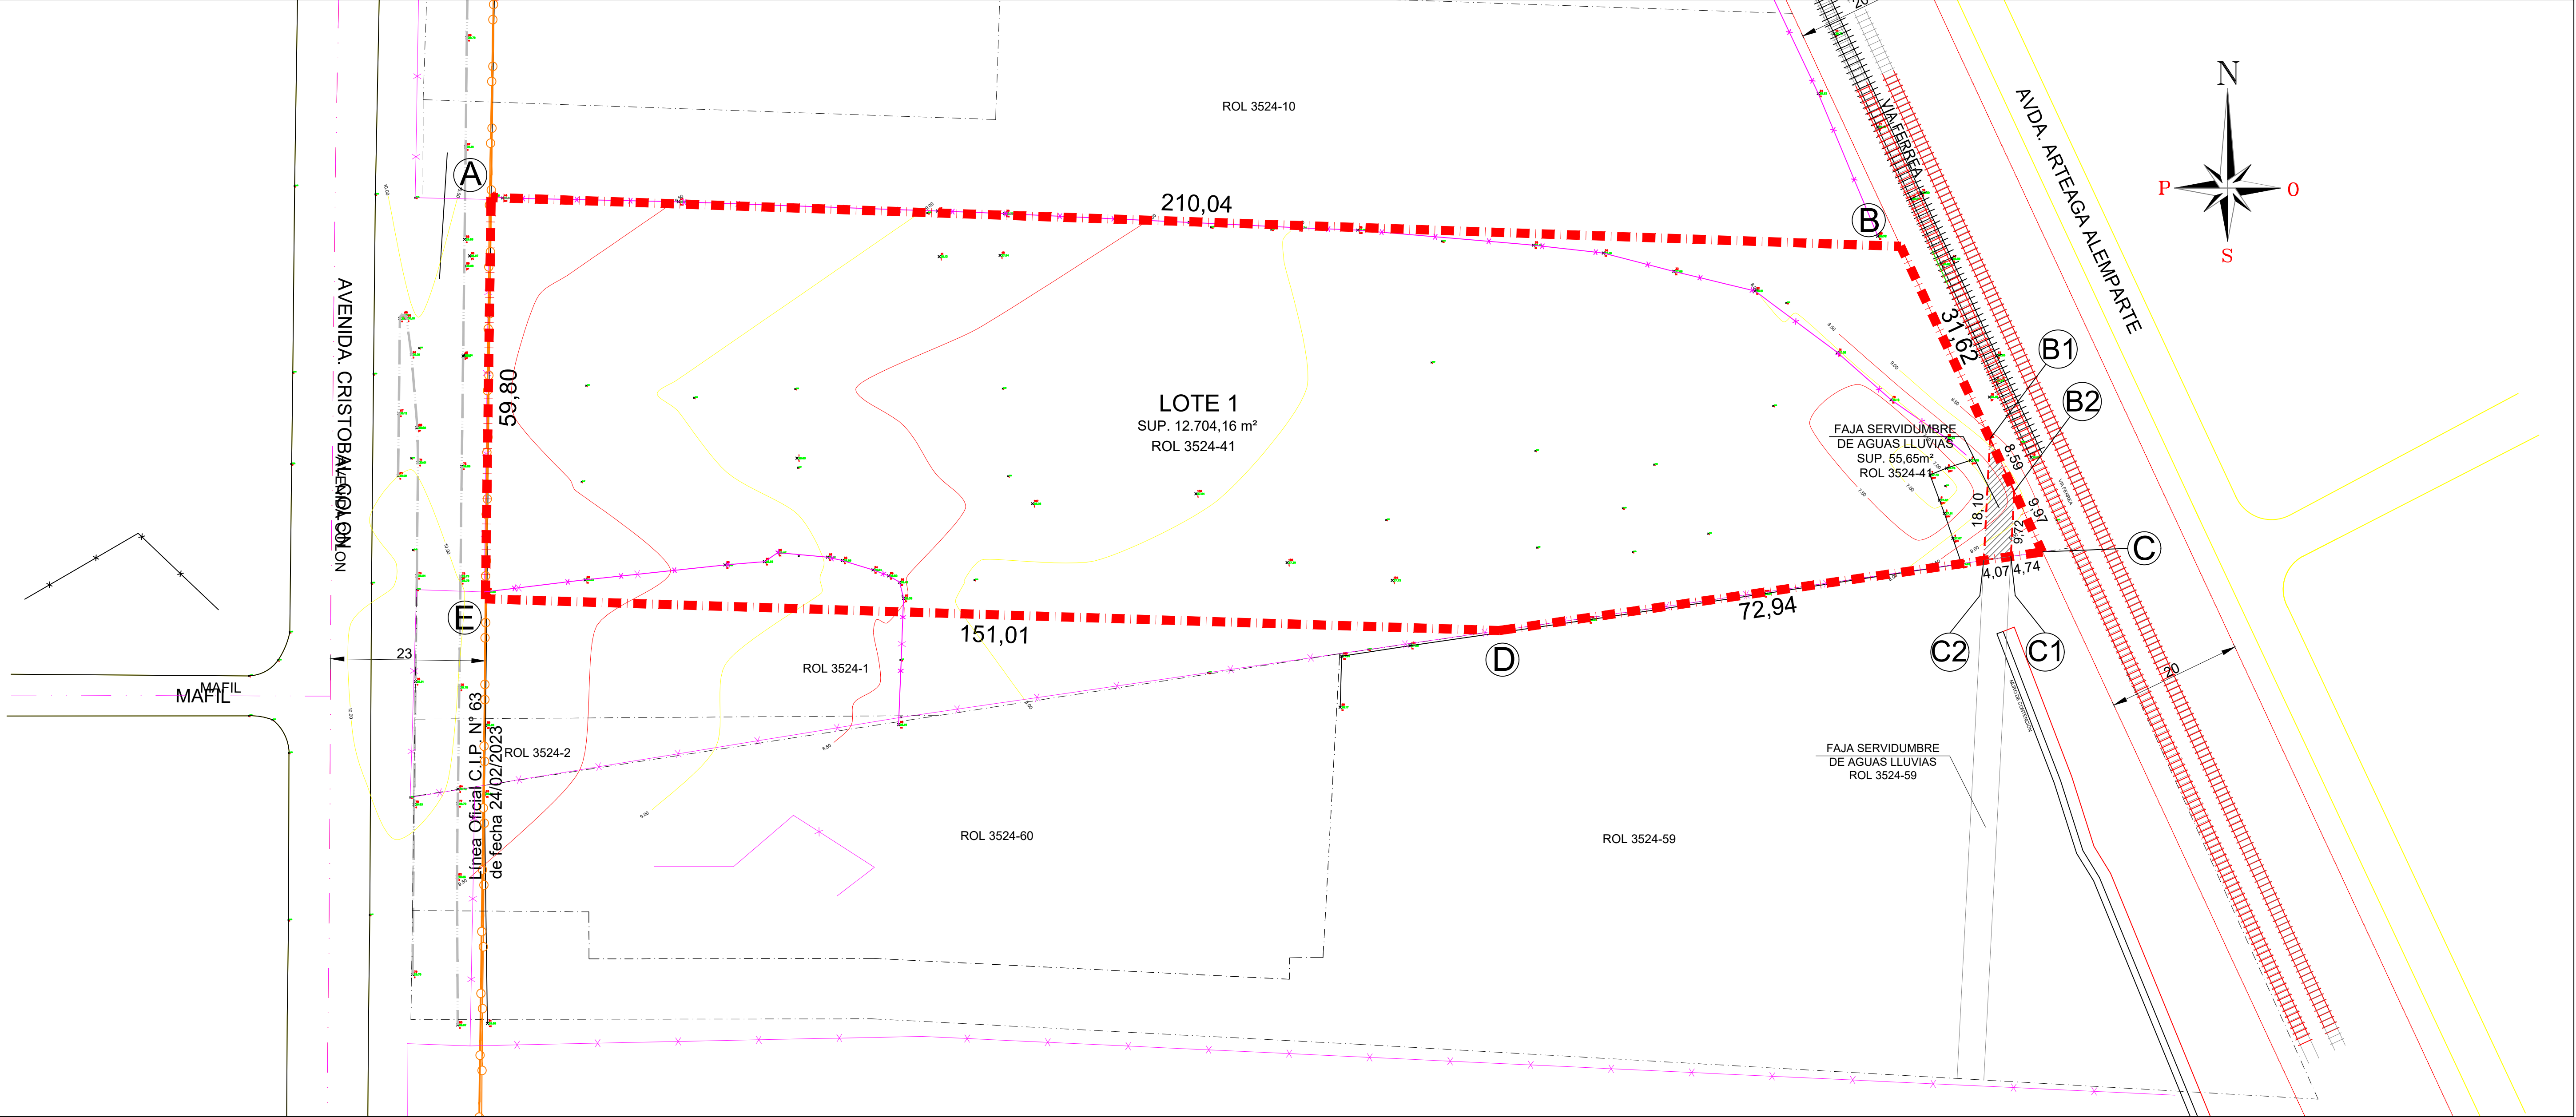

PLANO UBICACIÓN

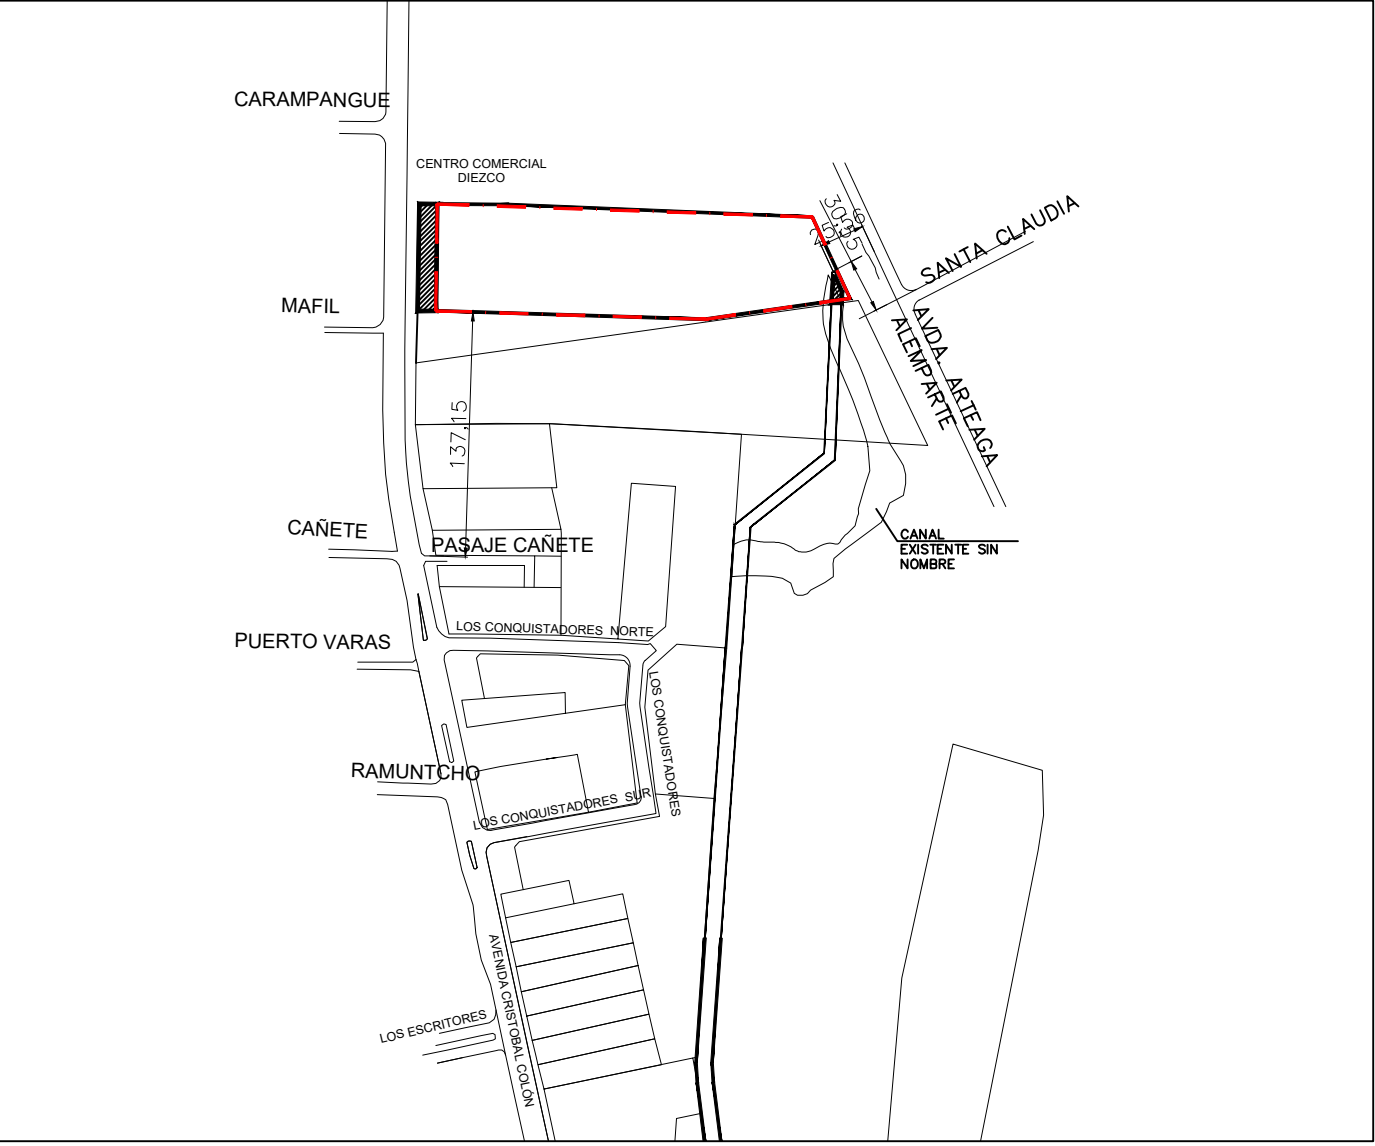

SIMBOLOGIA

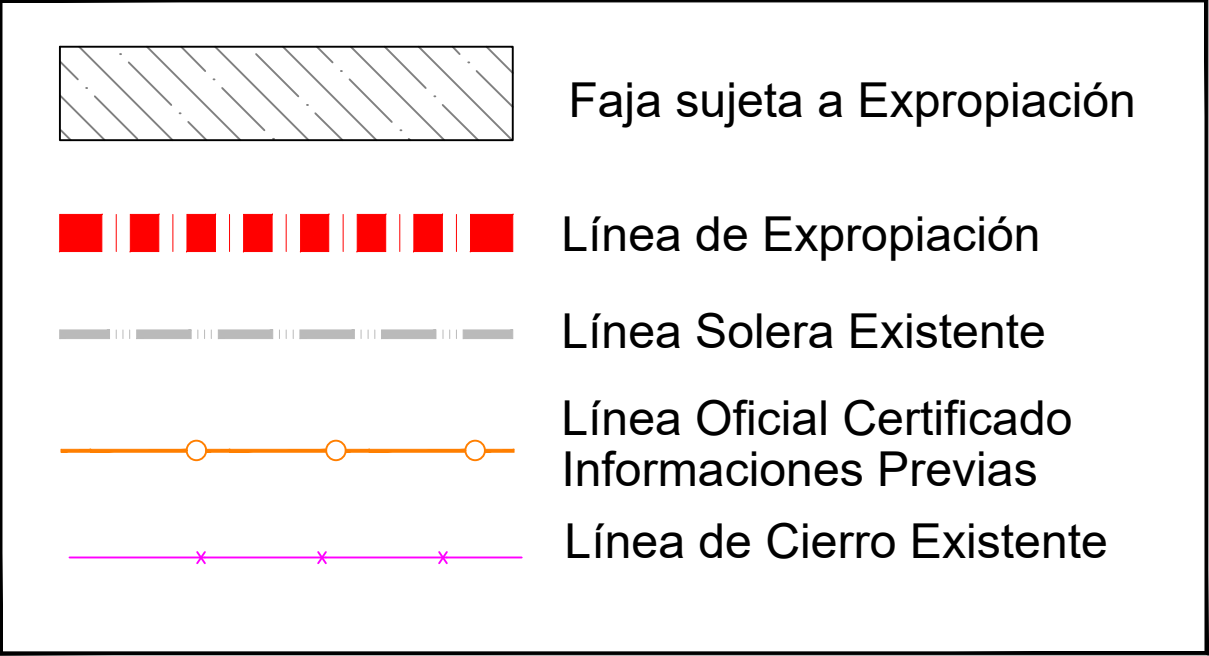

 SERVIU Región del Biobío		MINISTERIO DE VIVIENDA Y URBANISMO	
Ministerio de Vivienda y Urbanismo		SERVICIO DE VIVIENDA Y URBANIZACIÓN REGIÓN DEL BIOBÍO	
CONTENIDO: LEVANTAMIENTO TOPOGRÁFICO		COMUNA:	
EXPROPIACIÓN ROL 3524-00041 (Lote 51)		HUALPEN	
SECTOR: COLÓN		ESCALA:	
DAVID VARGAS VALDEBENITO INGENIERO GEOMENSOR UNIDAD GESTIÓN DE SUELOS		1:500	
		FECHA:	
		NOVIEMBRE 2025	
		LAMINA:	
		1 DE 1	