



SITUACIÓN GENERAL

ESC. 1:750

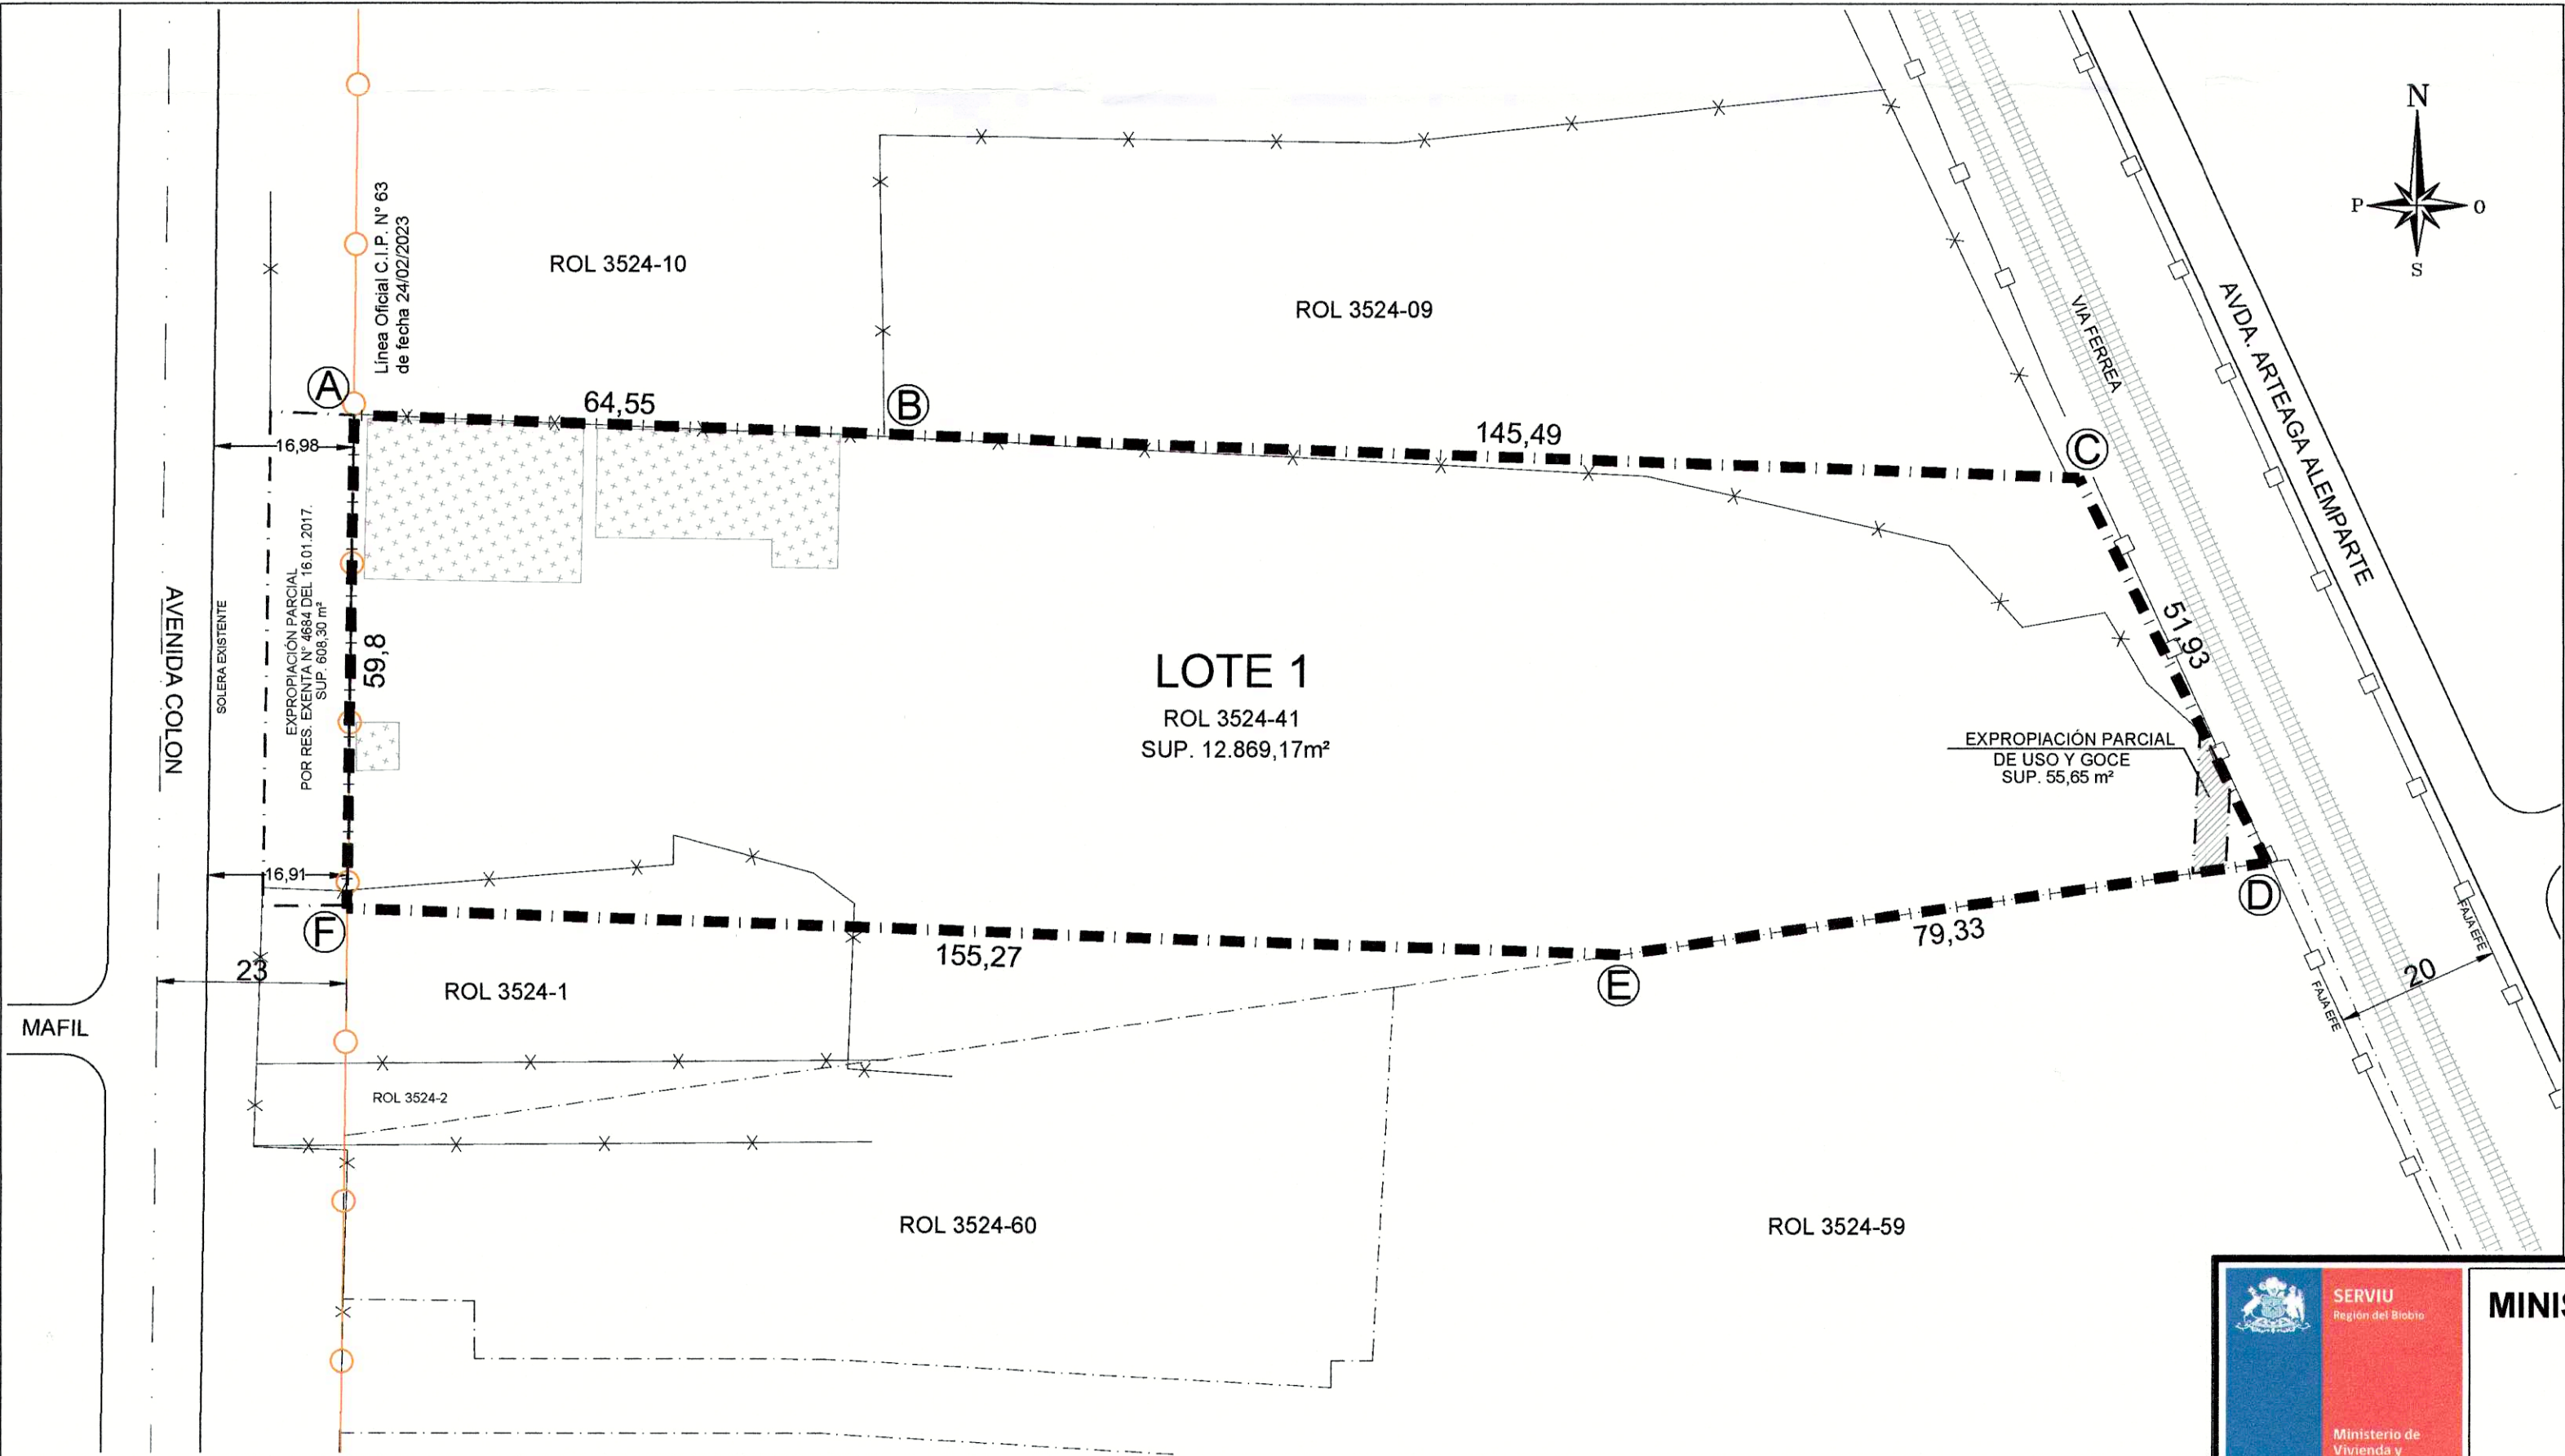

PLANO DE UBICACIÓN

ESC. 1:7500

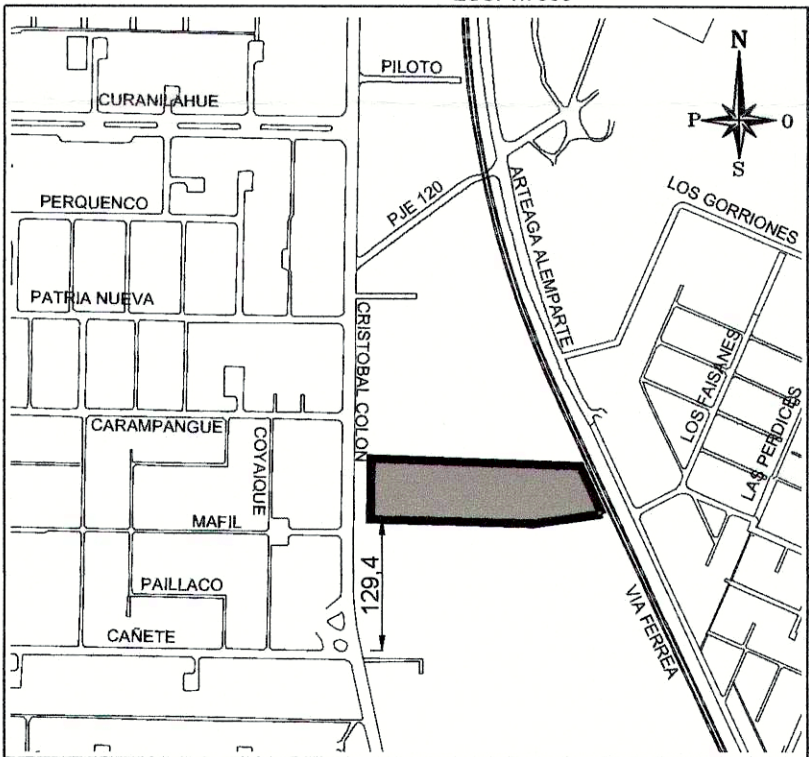

LOTE 1

|                                 |                        |
|---------------------------------|------------------------|
| POLIGONO:                       | A,B,C,D,E,F,A          |
| ROL:                            | 03524-00041            |
| PROPIETARIO APARENTE:           | CONSTRUCTORA PACAL S A |
| DIRECCION:                      | COLON 8499             |
| SUPERFICIE TERRENO A EXPROPIAR: | 12.869,17 M²           |

CUADRO DE DESLINDES  
LOTE 1

|            |   |
|------------|---|
| NORTE      | Tramo A-B en 64,55m con Inmueble Rol 3524-10.<br>Tramo B-C en 145,49m con Inmueble Rol 3524-09.                      |
| NORORIENTE | Tramo C-D en 51,93m con Vía Ferrea.                                                                                  |
| SUR        | Tramo D-E en 79,33m con Inmueble Rol 3524-59.<br>Tramo E-F en 155,27m con Inmueble Rol 3524-1.                       |
| PONIENTE   | Tramo F-A en 59,8m con Avenida Colón, con área expropiada por Resolución Exenta N° 4684 del 16.01.2017 de por medio. |

NOTA:  
EL LOTE 1 PRESENTA UN ÁREA EXPROPIADA POR EL SERVIU, DE USO Y GOCE, DE UNA SUPERFICIE DE 55,65 m² PARA MEJORAMIENTO SISTEMA AGUAS LLUVIAS "CONSTRUCCIÓN CORREDOR DE TRANSPORTE PÚBLICO COLÓN TRAMO PERALES - ALESSANDRI" SEGÚN RESOLUCIÓN EXENTA N° 4684 DEL 16.01.2017, LO QUE SE DEBERA CONSIDERAR EN EL ACTO EXPROPIATORIO.

VERTICES Y COORDENADAS

| VERTICE | NORTE       | ESTE       |
|---------|-------------|------------|
| A       | 5926379.338 | 670721.189 |
| B       | 5926377.061 | 670785.701 |
| C       | 5926371.929 | 670931.098 |
| D       | 5926325.348 | 670954.061 |
| E       | 5926314.150 | 670875.527 |
| F       | 5926319.544 | 670720.351 |

CUADRO DE SIMBOLOGÍA

|     |                                                                            |
|-----|----------------------------------------------------------------------------|
| --- | LÍNEA POLÍGONO DE EXPROPIACIÓN                                             |
| --- | SOLERA EXISTENTE                                                           |
| --- | EJE CALZADA                                                                |
| --- | LÍNEA DE CERCO EXISTENTE                                                   |
| --- | LÍNEA DE FAJA FERREA                                                       |
| --- | LÍNEA OFICIAL CERTIFICADO INFORMACIONES PREVIAS                            |
| --- | EXPROPIACIÓN PARCIAL DE USO Y GOCE POR RES. EXENTA N° 4684 DEL 16.01.2017. |
| --- | INSTALACIÓN DE FAENAS, OBRAS PROVISORIAS A RETIRAR POR PROPIETARIO.        |



MINISTERIO DE VIVIENDA Y URBANISMO

SERVICIO DE VIVIENDA Y URBANIZACIÓN  
REGIÓN DEL BIOBÍO

DEPARTAMENTO TÉCNICO DE CONSTRUCCIONES  
Y URBANIZACIÓN SERVIU REGIÓN DEL BIOBÍO

CONTENIDO:

PLANO GENERAL DE EXPROPIACIÓN  
ROL 3524-41 CODIGO SIBIS 08-02066

COMUNA:

HUALPÉN

ESCALA:

1:750

FECHA:

SEPTIEMBRE 2023

DIBUJO:

C.GARRIDO

LAMINA:

A2

S8R  
44.061

FRANCISCO CASTILLO PAVEZ  
ARQUITECTO  
UNIDAD GESTIÓN DE SUELOS

DAVID VARGAS VALDEBENITO  
GEOMENSOR  
UNIDAD GESTIÓN DE SUELOS

ANA POVEDA SEPULVEDA  
JEFE UNIDAD GESTIÓN DE SUELOS  
DEPARTAMENTO TÉCNICO DE CONSTRUCCIONES Y URBANIZACIÓN

ALVARO ROJAS MONJE  
JEFE DEPARTAMENTO TÉCNICO DE CONSTRUCCIONES Y URBANIZACIÓN

LAS FACULTADES CONFERIDAS POR D.S. N° 355 DE 1976 DEL MINVU, REGLAMENTO ORGÁNICO DEL SERVICIO DE VIVIENDA Y URBANIZACIÓN, LA RES. EX. 99 DE FECHA 11-05-2023, Y DE CONFORMIDAD A LA RESOLUCIÓN TRA N° 272/1446/2020 DE FECHA 04.09.2020 DE LA SUBSECRETARÍA DE VIVIENDA Y URBANISMO.